



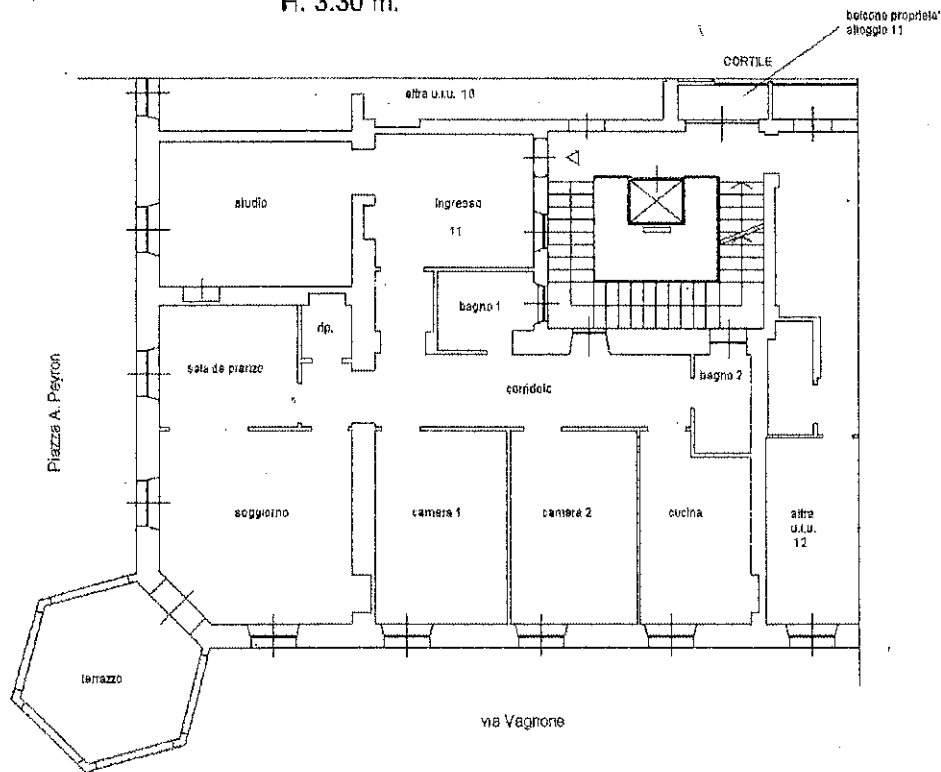


**PIANTA PIANO TERZO (4 f.t.)**  
H. 3.30 m.

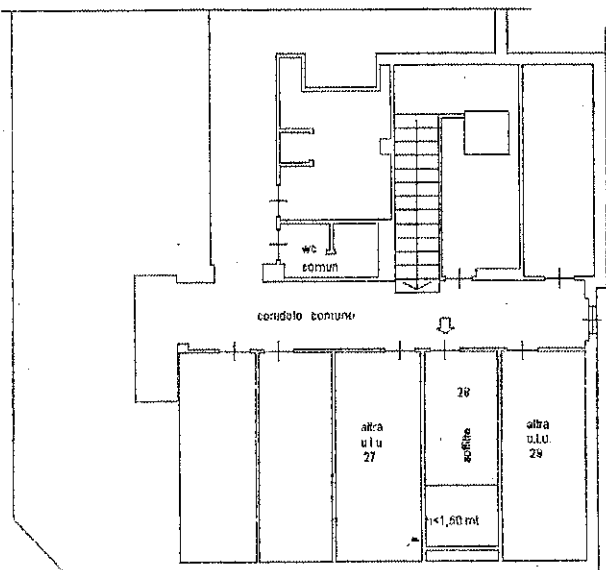

**PIANTA PIANO QUINTO SOTTOTETTO (6 f.t.)**  
H. 2.00 m.



**PIANTA PIANO INTERRATO ( 1 p.s.t.)**  
H. 2.60 m.

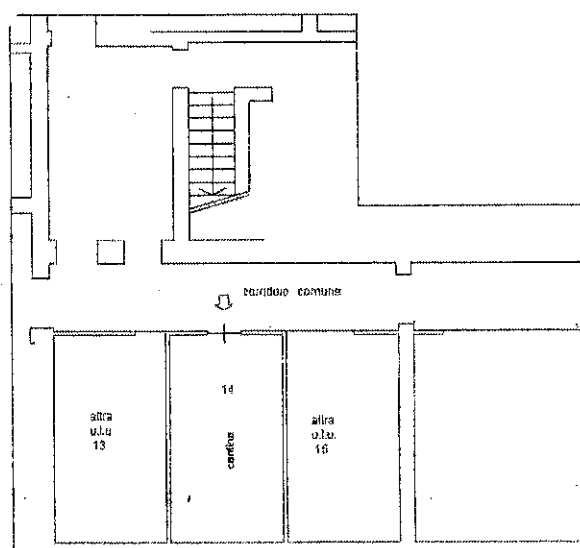

**TORINO**  
**VIA VAGNONE 1**

scala 1:200

*Le planimetrie si intendono puramente indicative e non hanno alcuna influenza o rilevanza contrattuale.*