





ARCASE
solo immobili di prestigio

PIANTA PIANO TERZO


H = 3.30 m.

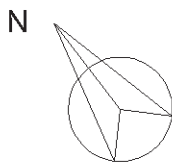

Condominio di Corso Galileo Ferraris 105

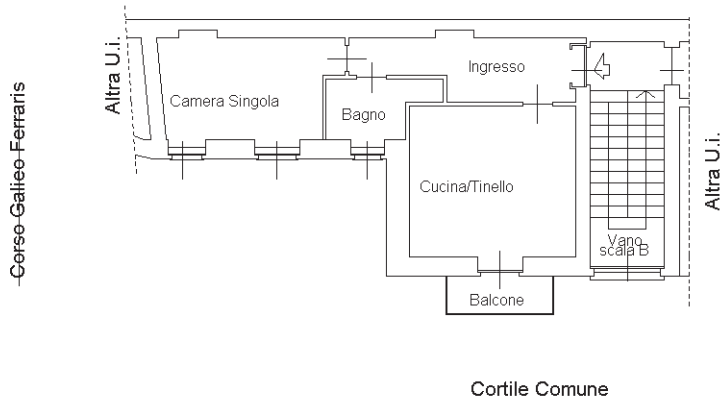

Condominio di Corso Galileo Ferraris 105

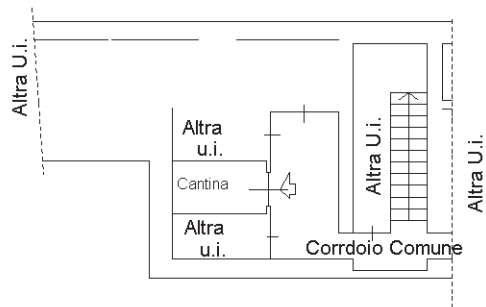

PIANTA PIANO INTERRATO

H = 2.90 m.

TORINO
CORSO G. FERRARIS 107

scala 1:200

Le planimetrie si intendono puramente indicative e non hanno alcuna influenza o rilevanza contrattuale.