




ARCASE

solo immobili di prestigio


PIANTA PIANO SECONDO - NOBILE (terzo f.t)

H media= mt 5,00

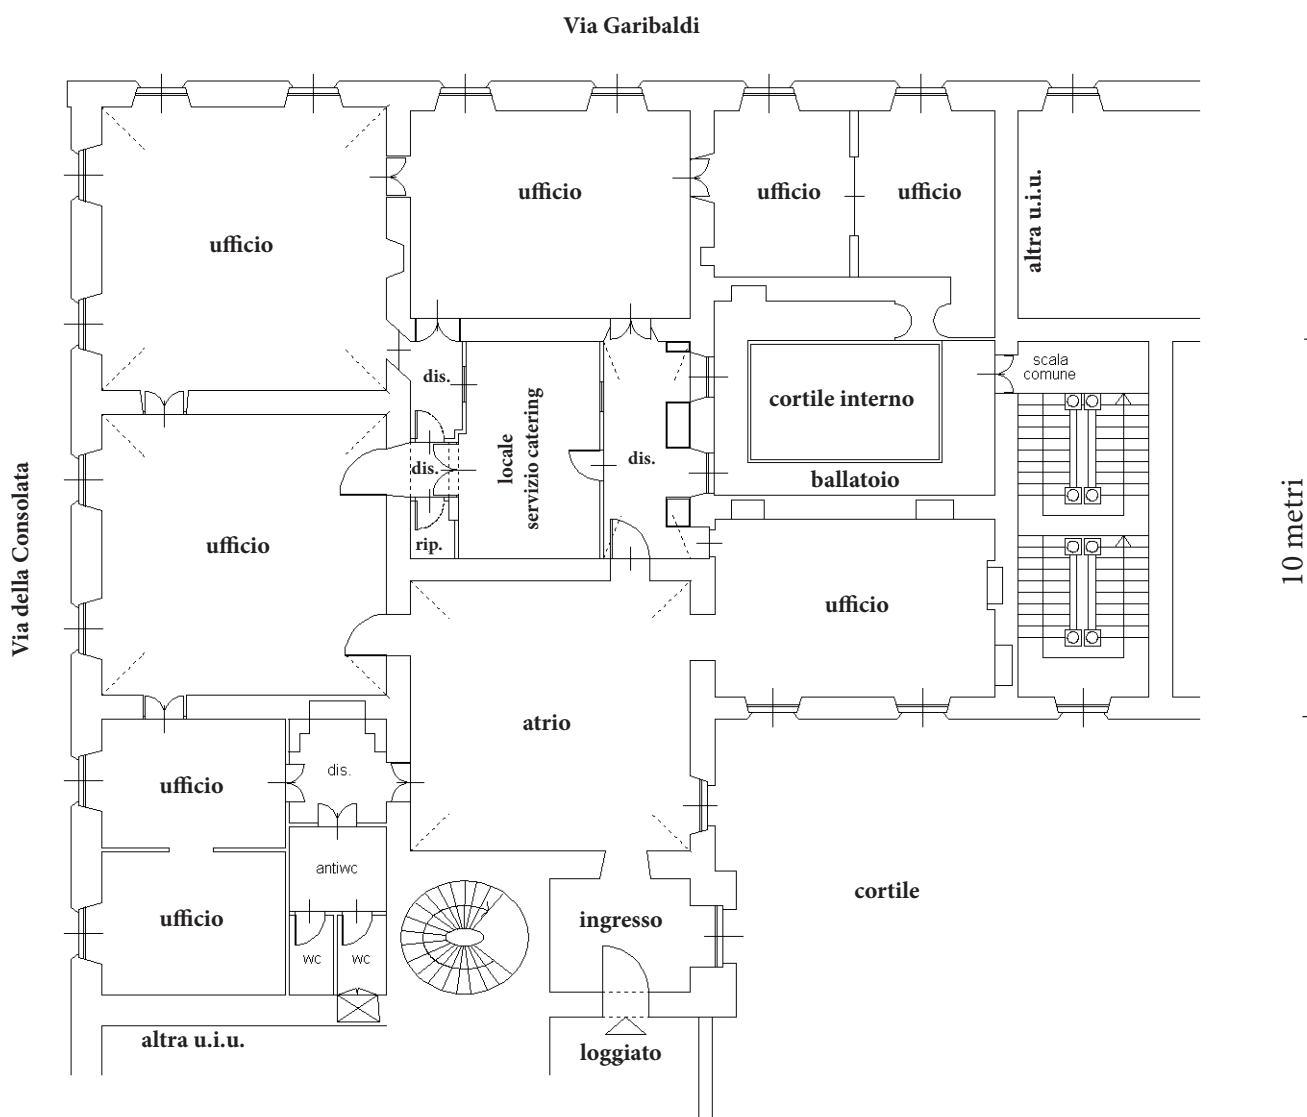

TORINO
VIA DELLA CONSOLATA

ORIENTAMENTO

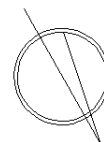


scala 1:200




ARCASE
solo immobili di prestigio

PIANTA PIANO INTERRATO
H media= mt 3,00

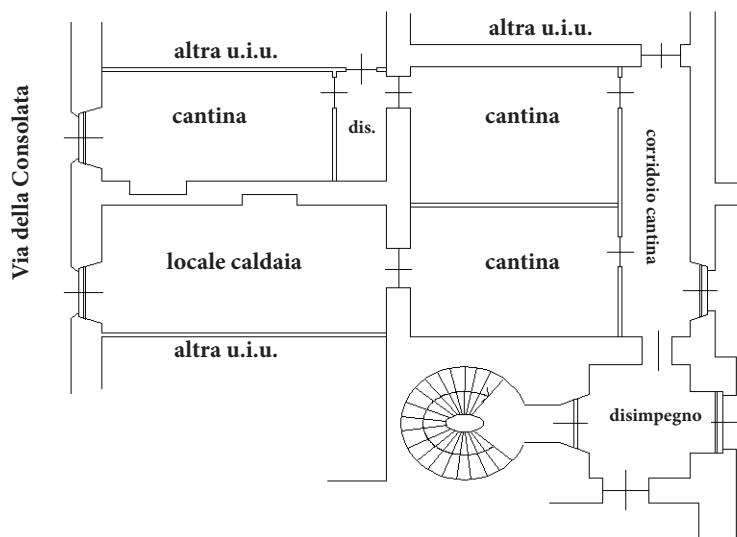

TORINO
VIA DELLA CONSOLATA

ORIENTAMENTO

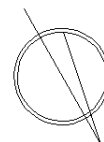


scala 1:200




ARCASE
solo immobili di prestigio

PIANTA PIANO INTERRATO (1° FT)

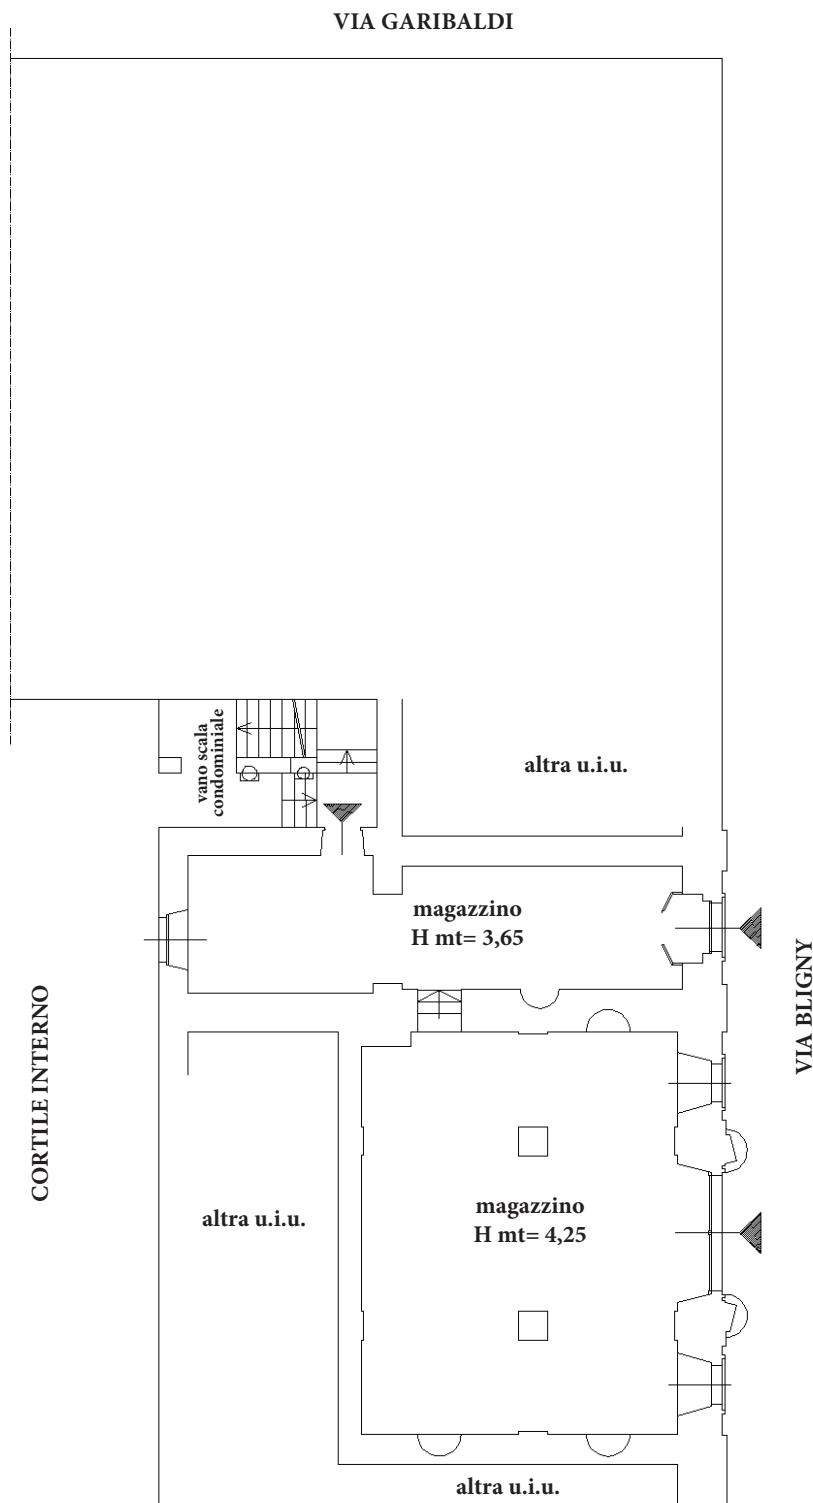

TORINO
VIA DELLA CONSOLATA

ORIENTAMENTO

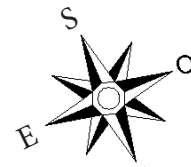

scala 1:200




ARCASE

solo immobili di prestigio

PIANTA PIANO INTERRATO (S1)


H mt=2,60

SOTTOSUOLO VIA GARIBALDI

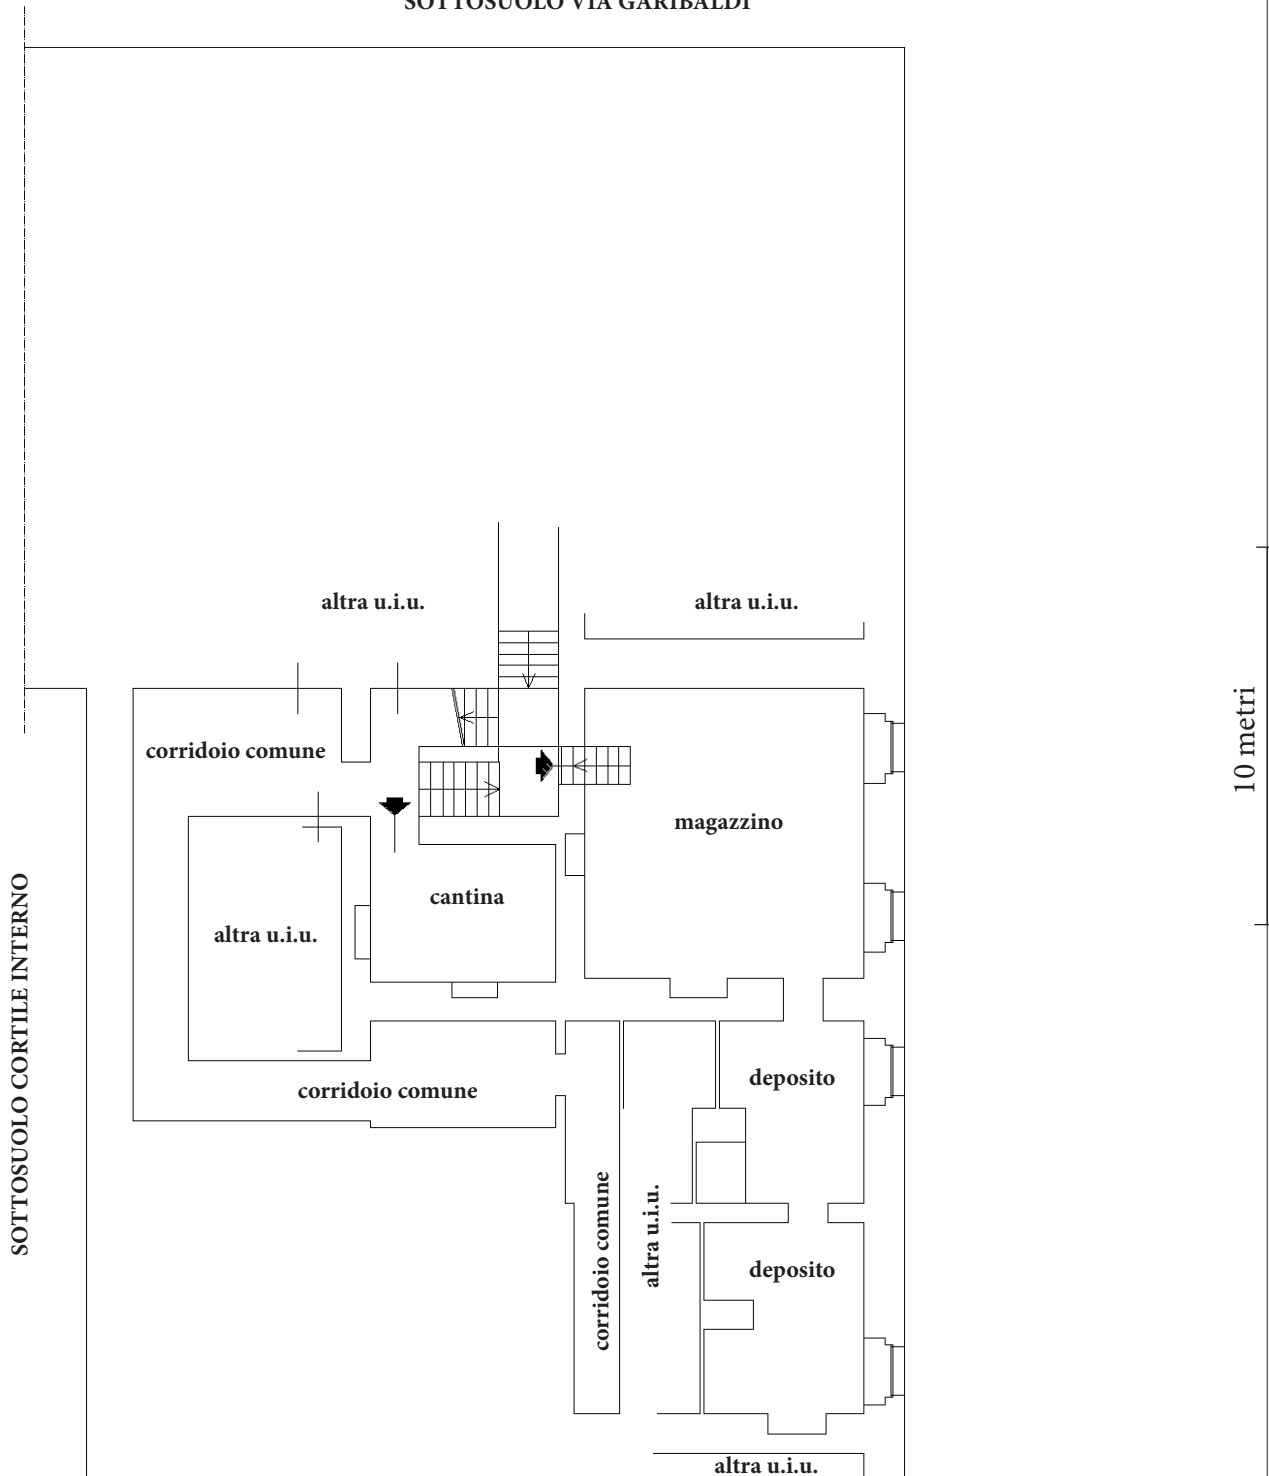

TORINO
VIA DELLA CONSOLATA

ORIENTAMENTO

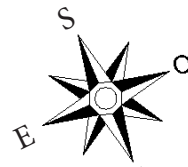

scala 1:200