



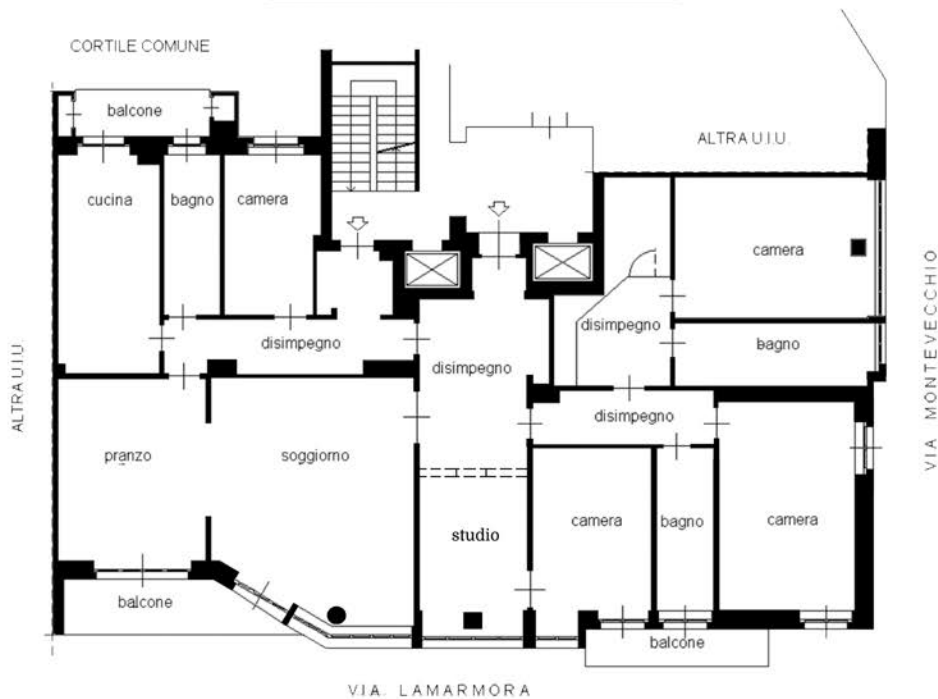


PIANTA PIANO TERZO (QUARTO F.T.)
h. 3,00 m

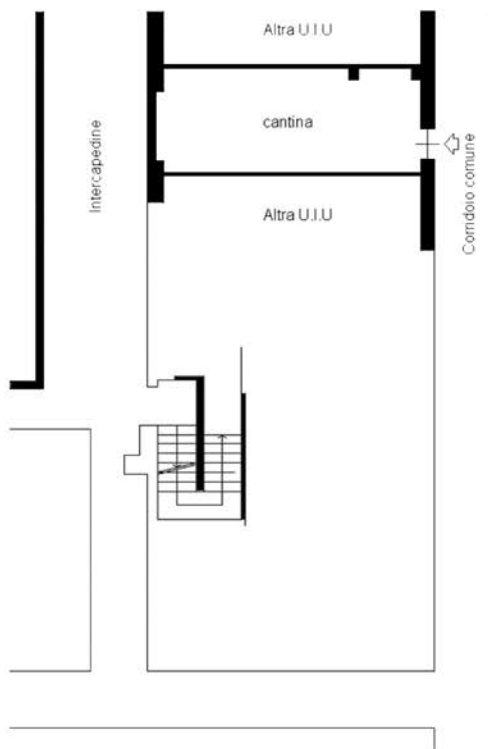

PIANTA PIANO INTERRATO
h. 3,00 m



PIANTA PIANO SESTO (SETTIMO F.T.)
h. 2,00 m

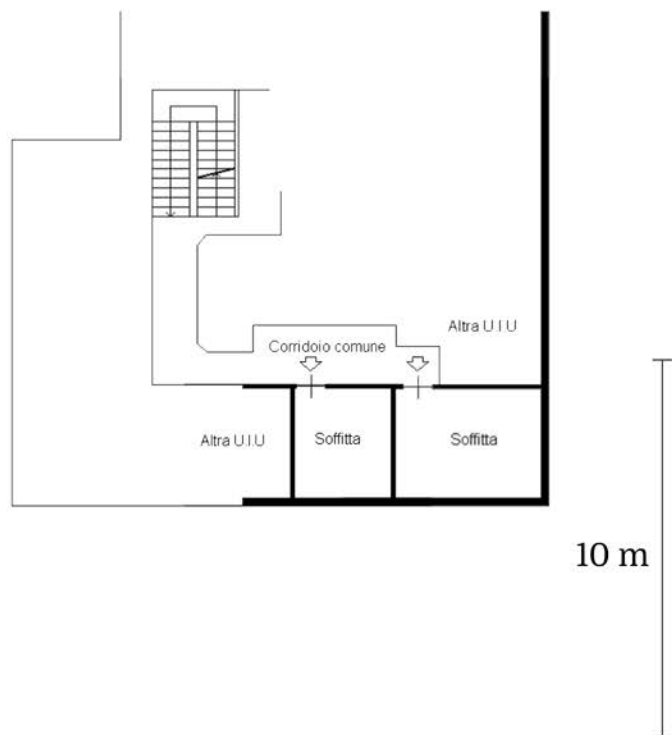

TORINO
VIA MONTEVECCHIO



scala 1:200