



PIANTA PIANO PRIMO (2° P.F.T.)

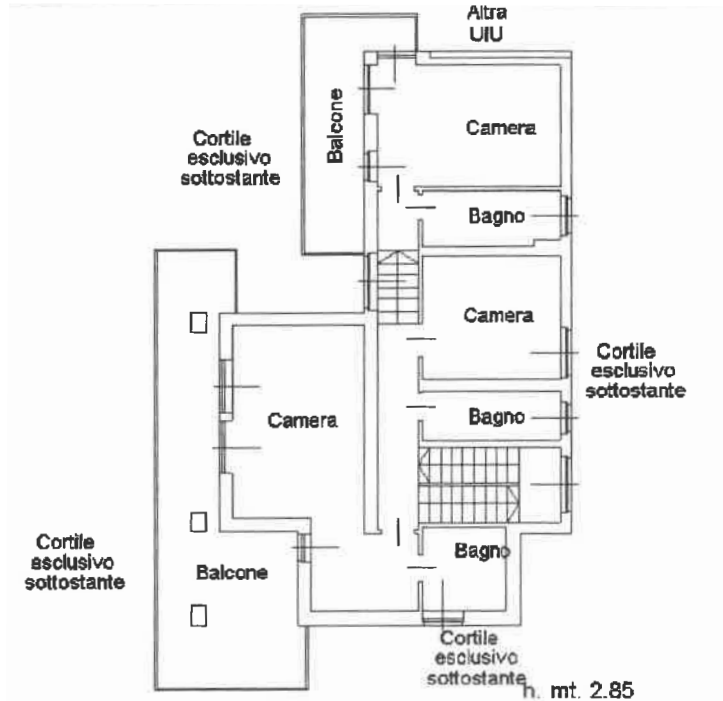

PIANTA PIANO INTERRATO


h. mt. 3.00

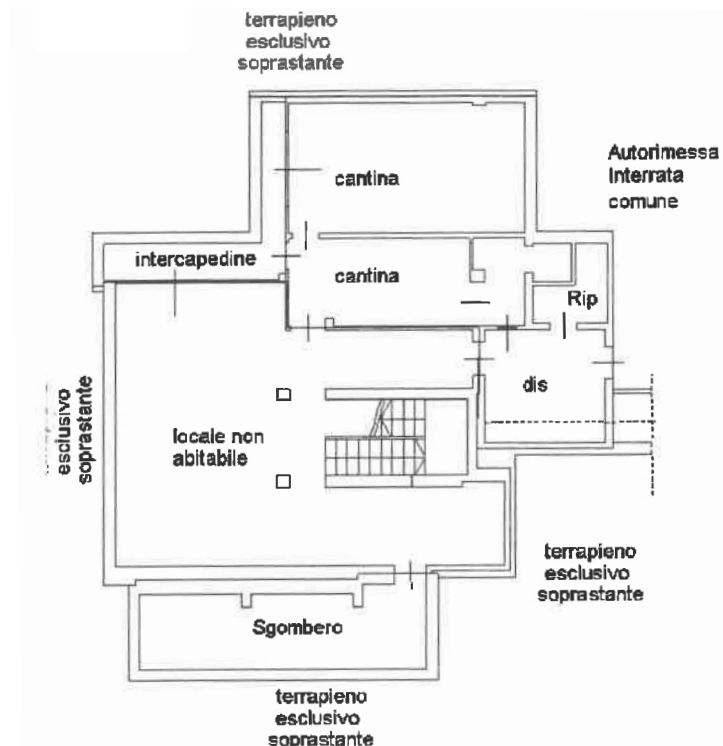

FIANO
VIA ROTTA GOLF 29

scala 1:200

PIANTA PIANO TERRA (1° P.F.T.)
h. mt. 3.00

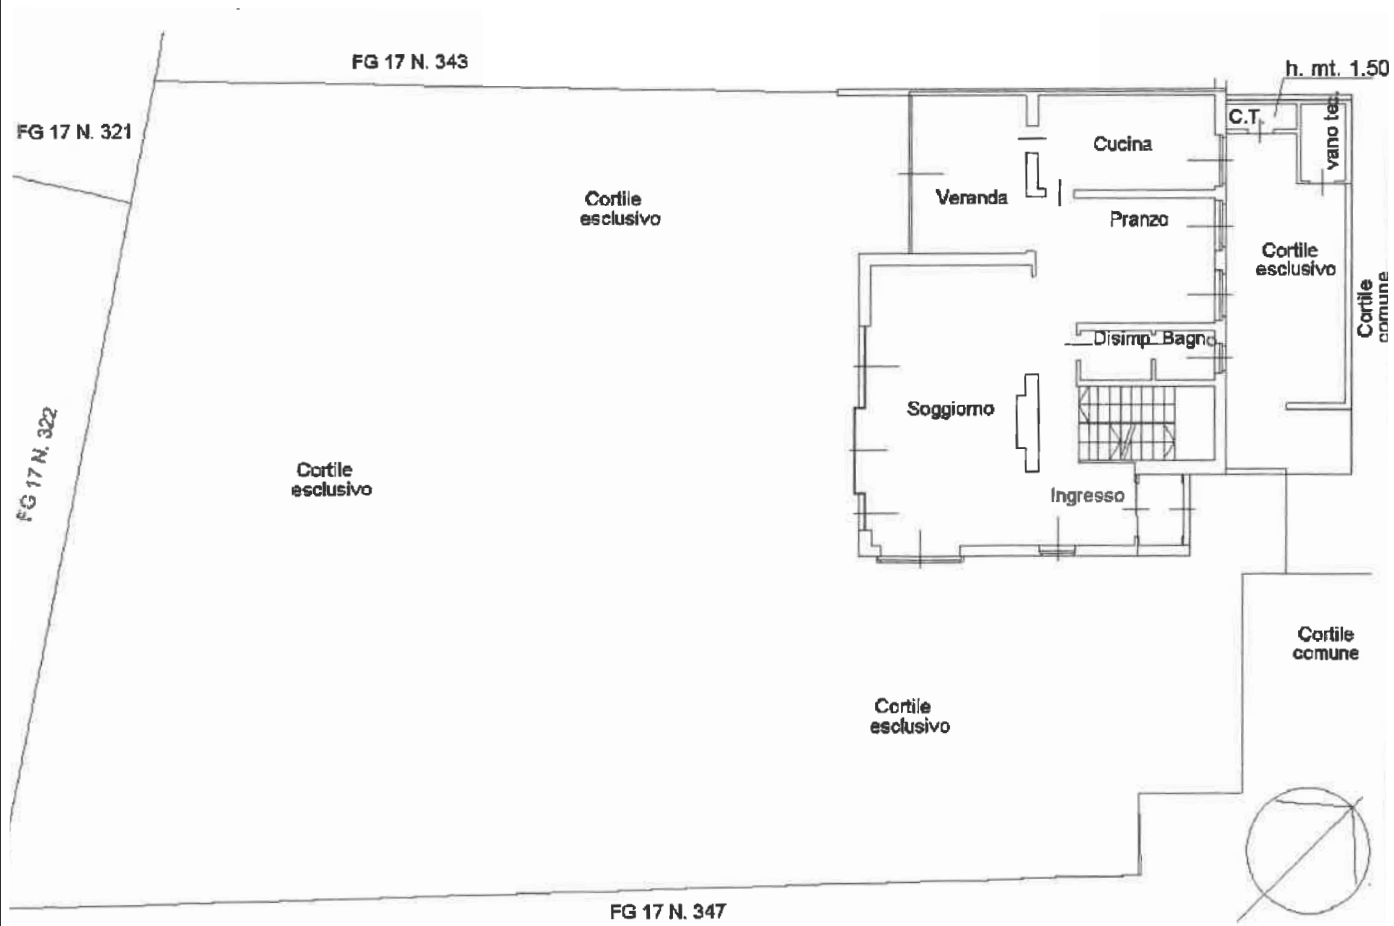

FIANO
VIA ROTTA GOLF 29

scala 1:200