


PIANTA PIANO PRIMO (P.F.T. 2)

h= 270 cm

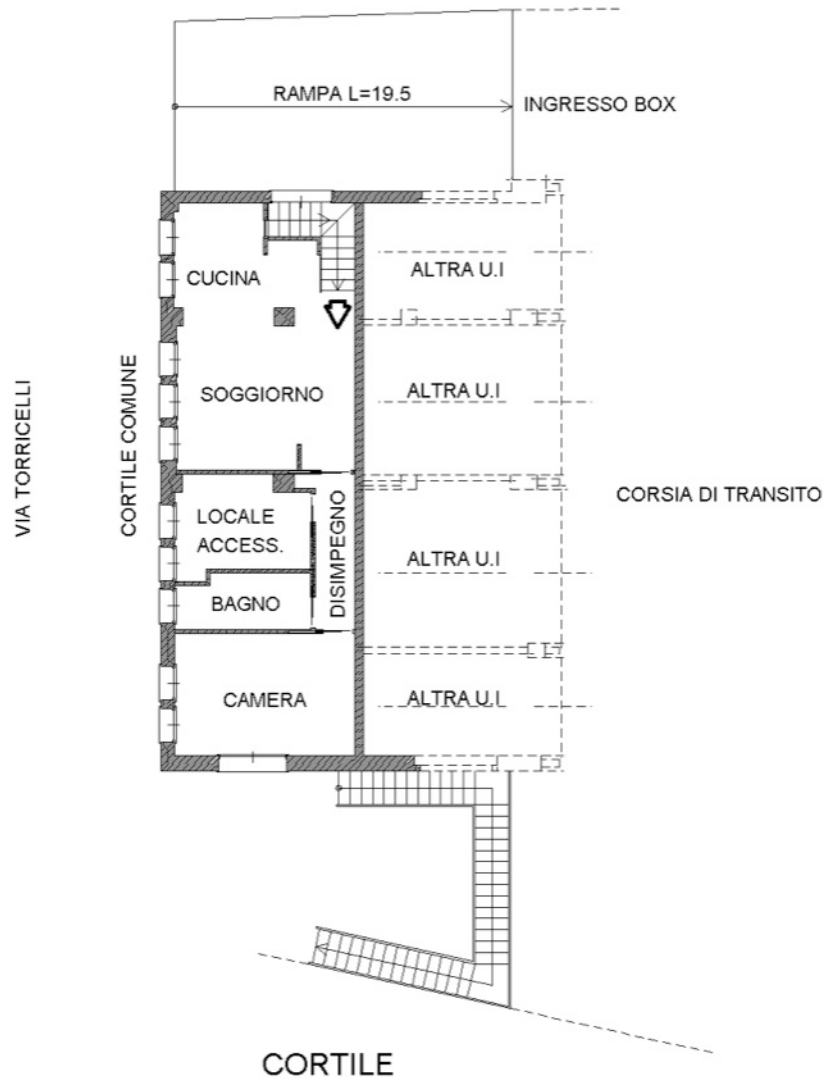

TORINO
VIA TORRICELLI, 39/BIS

scala: 1:200




ARCASE

solo immobili di prestigio

PIANTA PIANO TERRA (P.F.T.1)


h= 250 cm

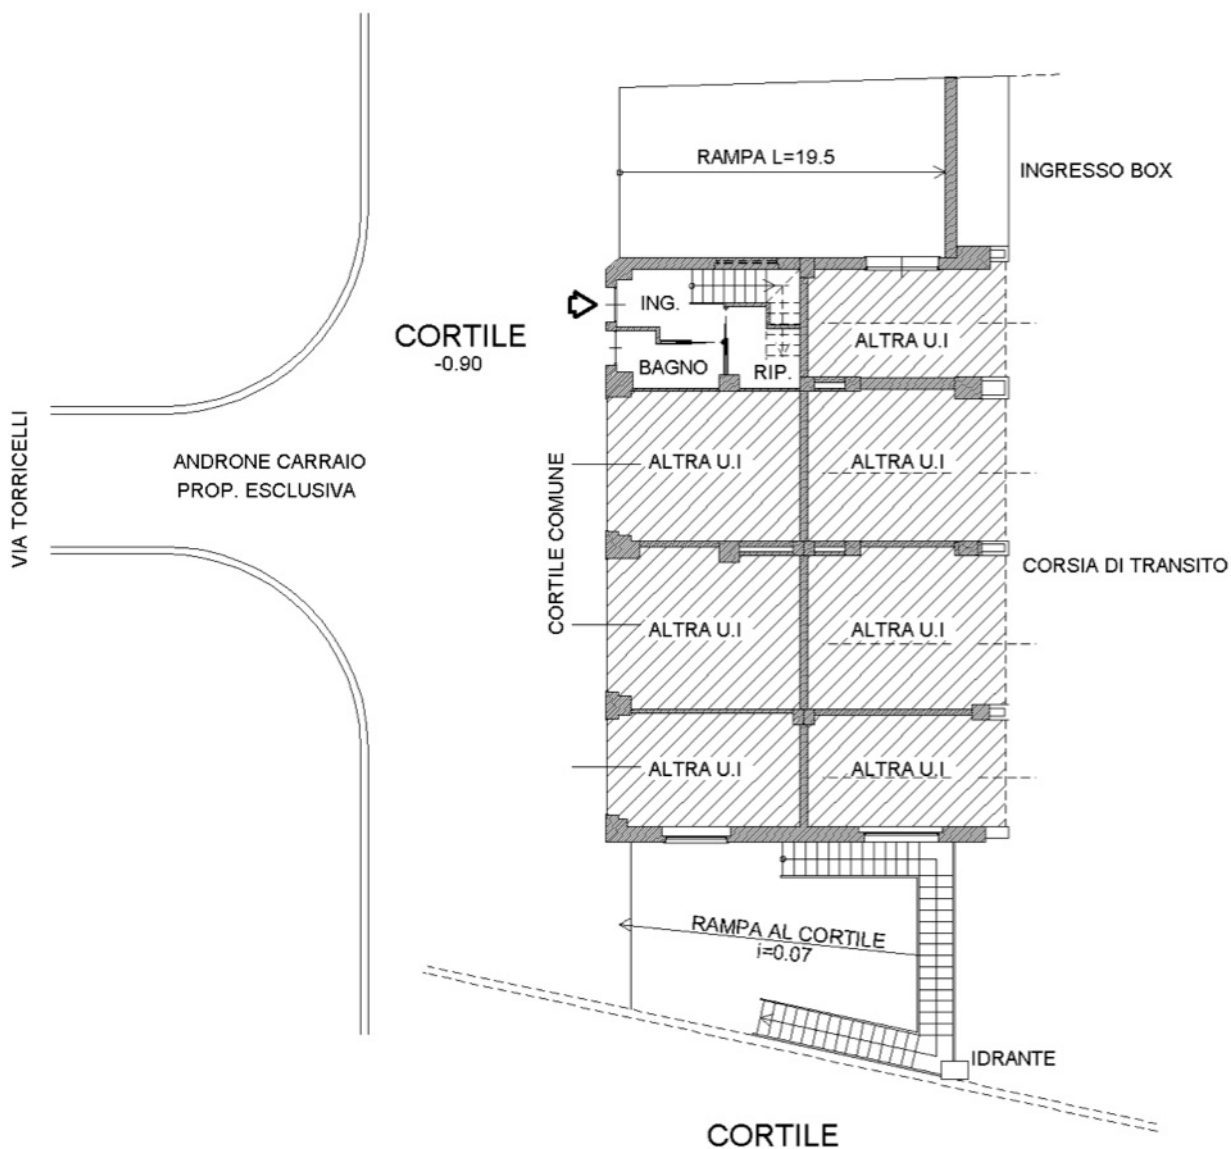

TORINO
VIA TORRICELLI, 39/BIS

scala: 1:200

PIANO SOTTERRANEO

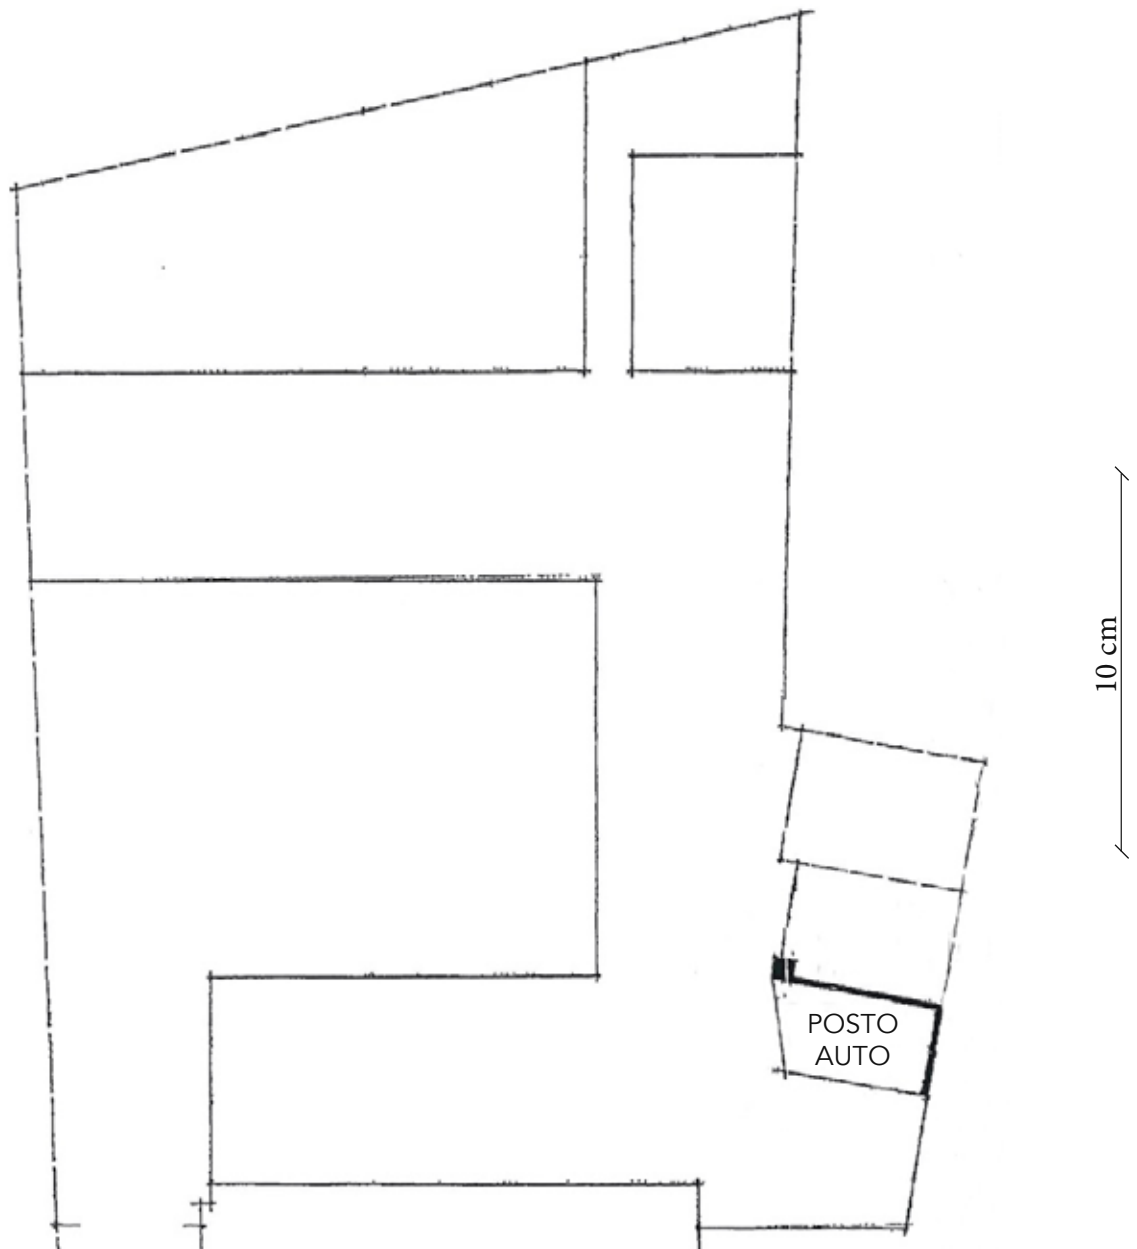

TORINO
VIA TORRICELLI, 39/BIS

scala: 1:200