




ARCASE


solo immobili di prestigio

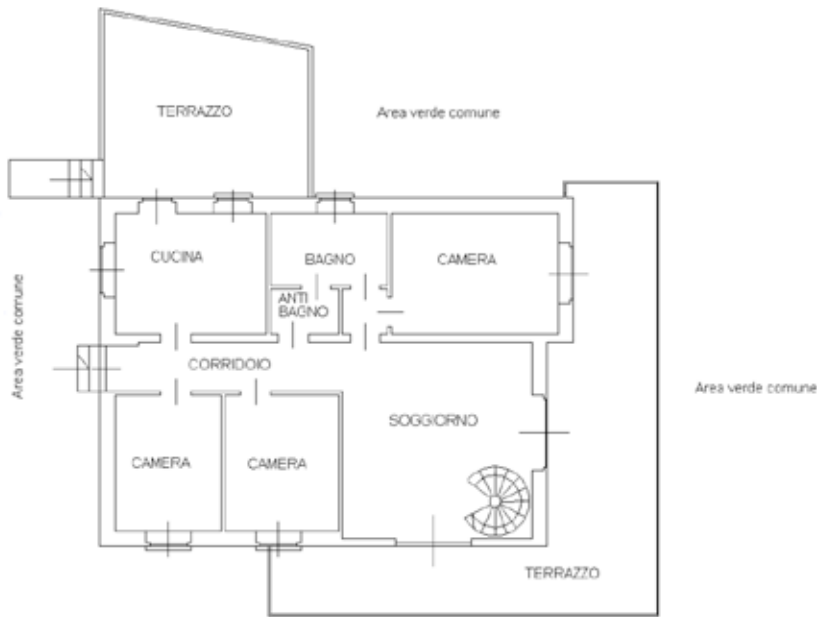

**PIANTA PIANO
TERRENO 1° f.t.
h= 2.95 m.t.**



10 m

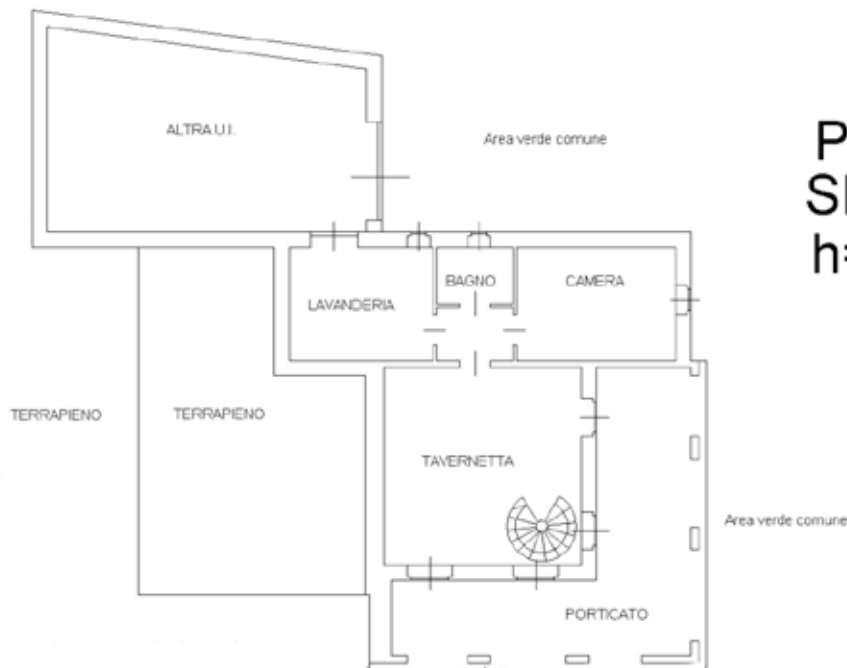

**PIANTA PIANO
SEMINTERRATO
h= 2.85 m.t.**

**PINO TORINESE
VIA BOCCARDI**

scala 1:200