





**ARCASE**  
solo immobili di prestigio

Pianta piano secondo  
h: 3.00m

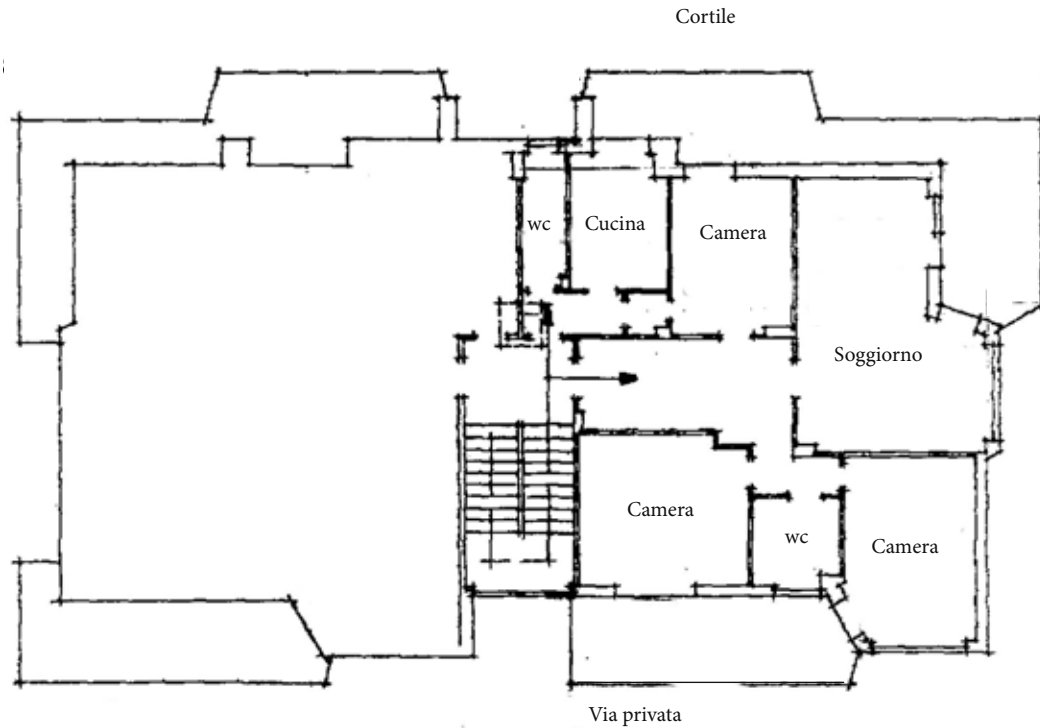

Pianta piano cantina  
h: 2.70m

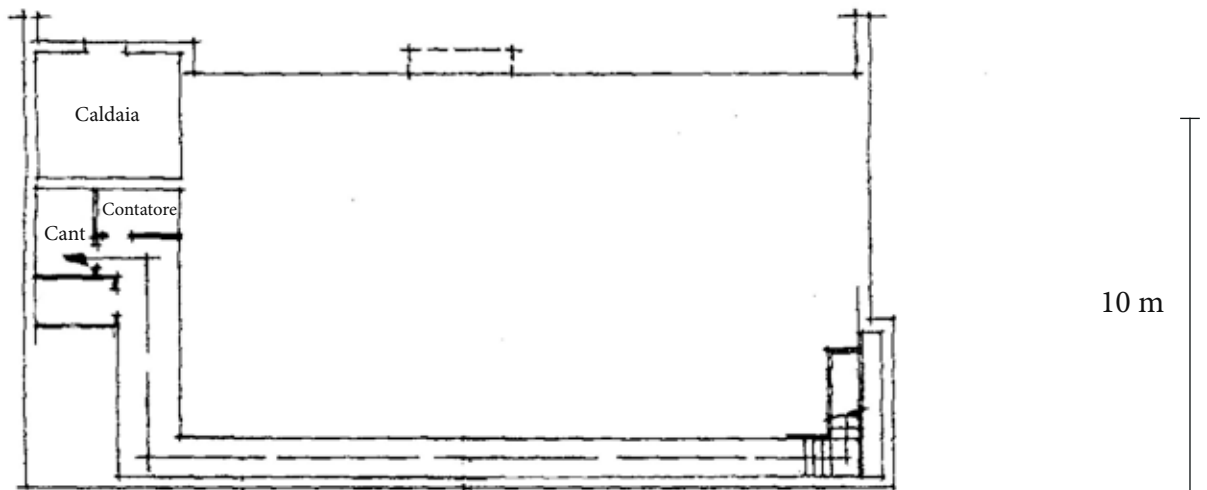


**TORINO**  
**VIA GUINICELLI**




scala 1:200

Pianta sottotetto  
h: 3.00m

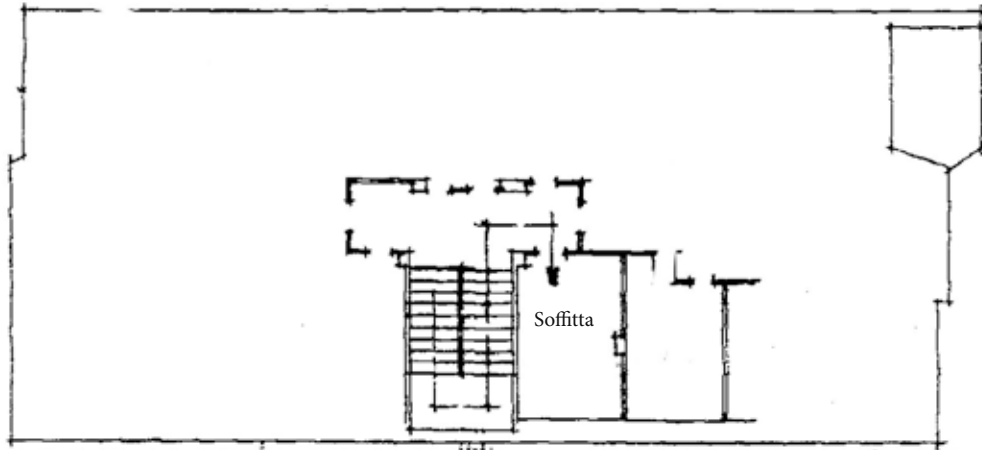

Pianta seminterrato  
h: 2.70m

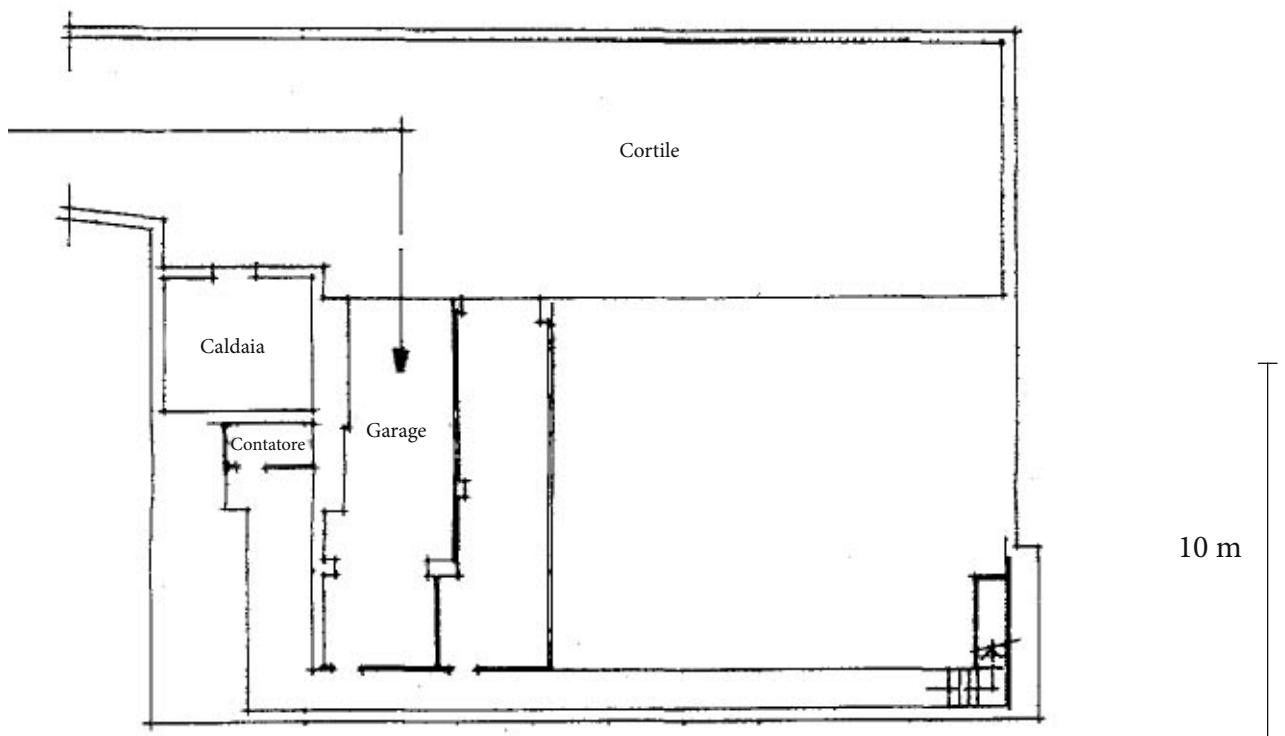

TORINO  
VIA GUINICELLI



scala 1:200