





ARCASE

solo immobili di prestigio

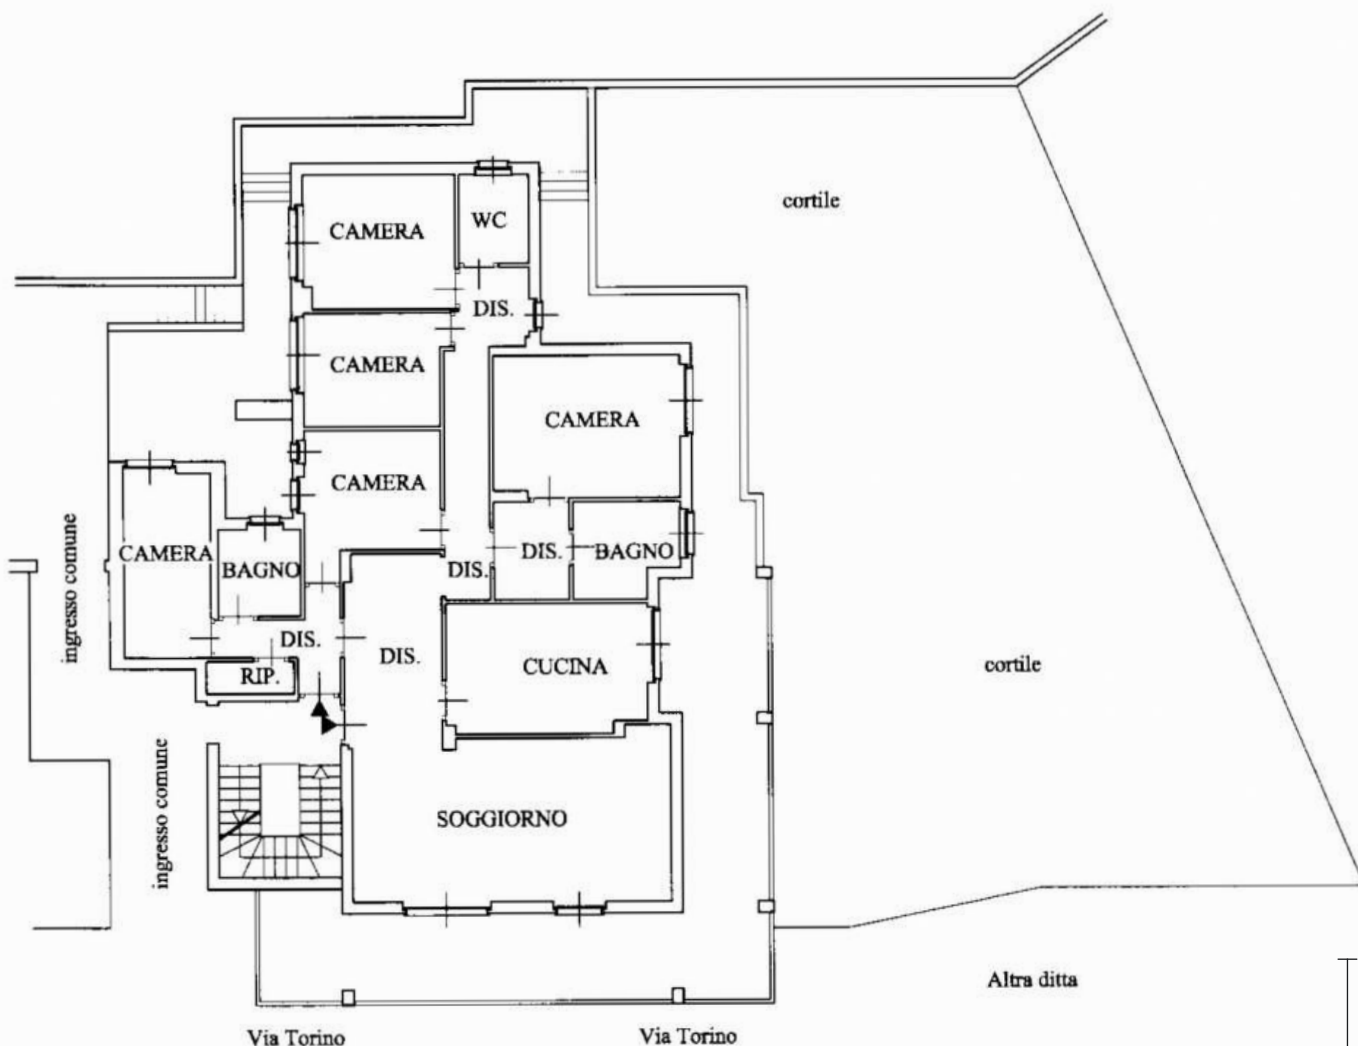


PIANTA PIANO TERRA h. 3.00 mt.

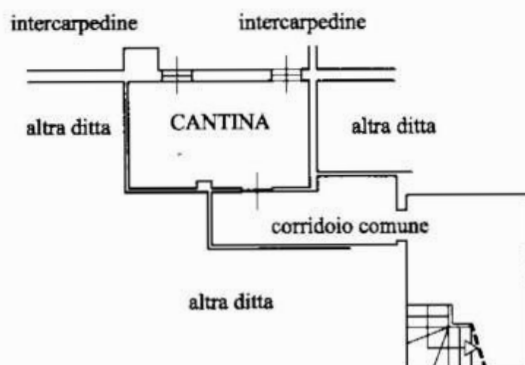

PIANTA PIANO INTERRATO h. 3.00 mt.

Altra ditta

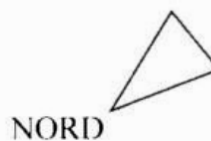

10 m

MONCALIERI
STRADA TORINO 16


scala 1:200



ARCASE

solo immobili di prestigio

PIANO INTERRATO
h = 3,00 m

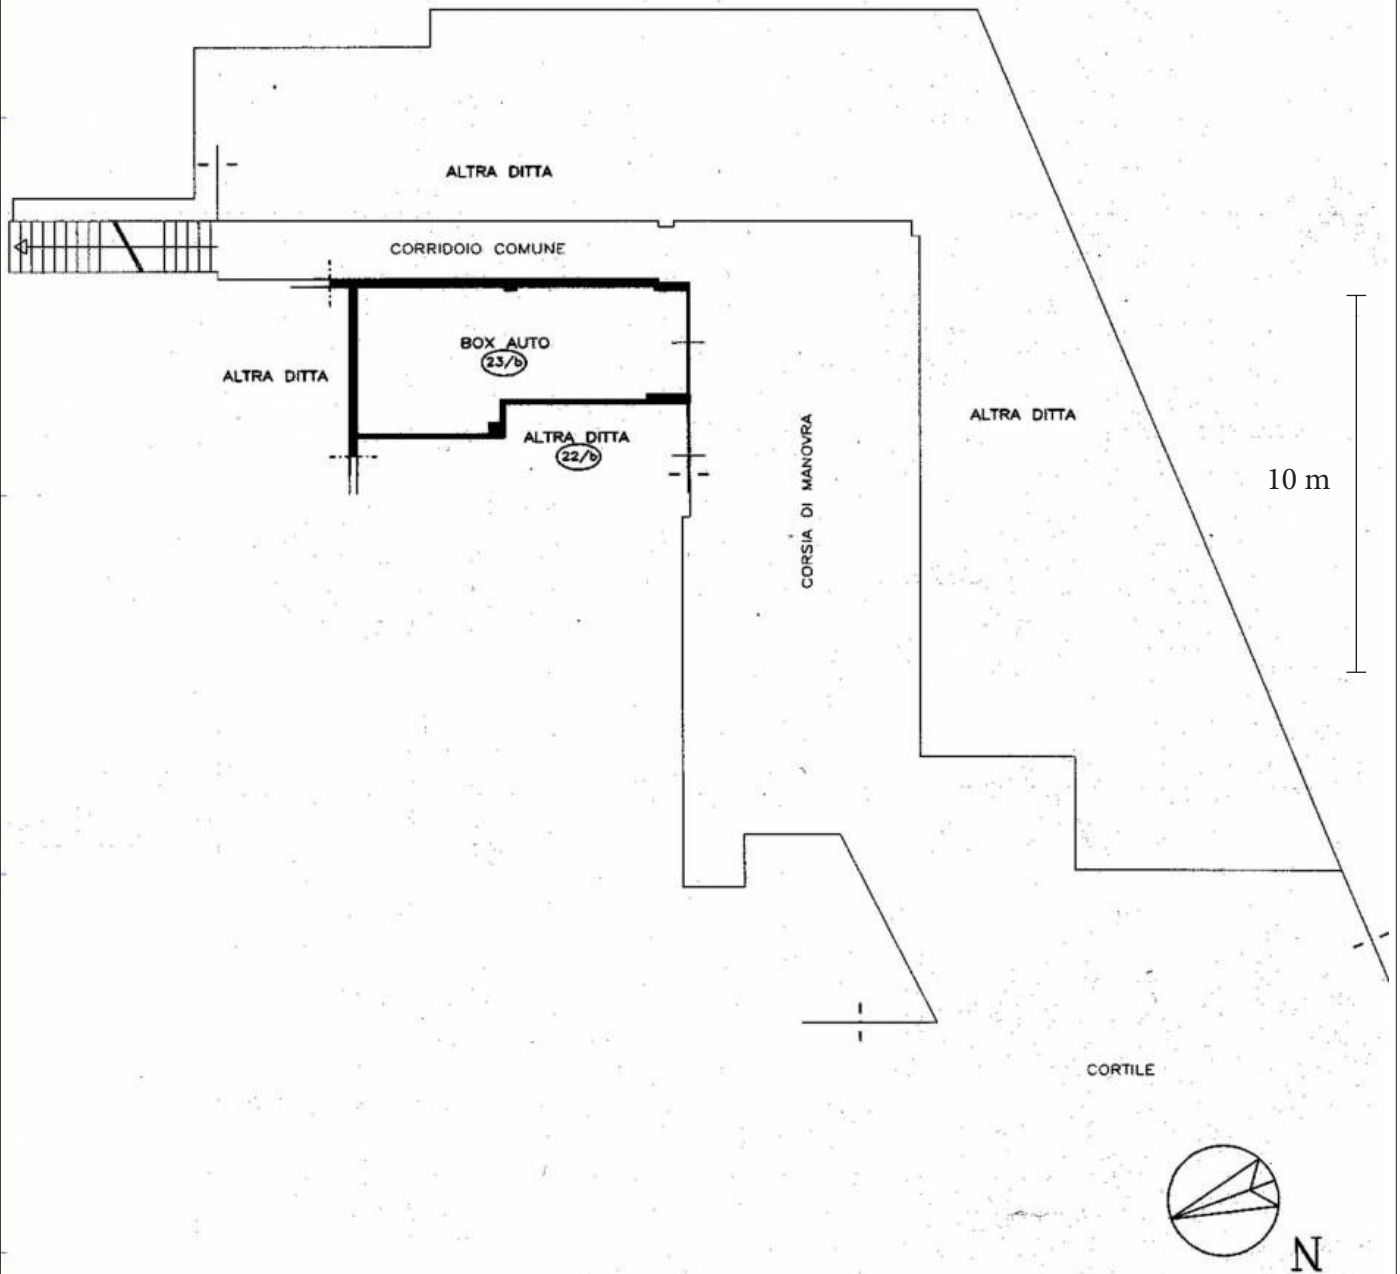

MONCALIERI
STRADA TORINO 16

scala 1:200

Le planimetrie si intendono puramente indicative e non hanno alcuna influenza o rilevanza contrattuale.