


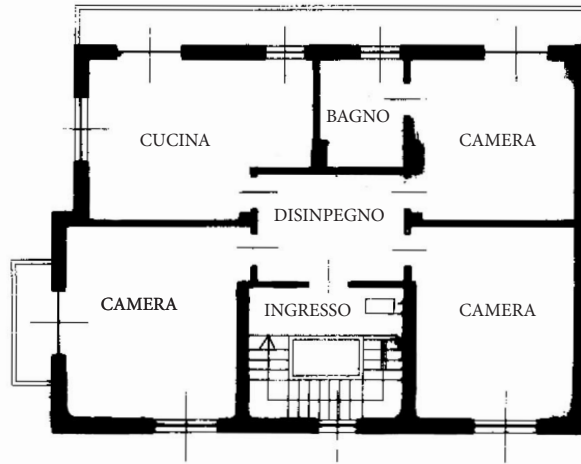


ARCASE
solo immobili di prestigio

PIANTA PIANO SECONDO h= mt.3,00



10 m

PIANTA PIANO SOTTOTETTO h= mt.0,00-3,00

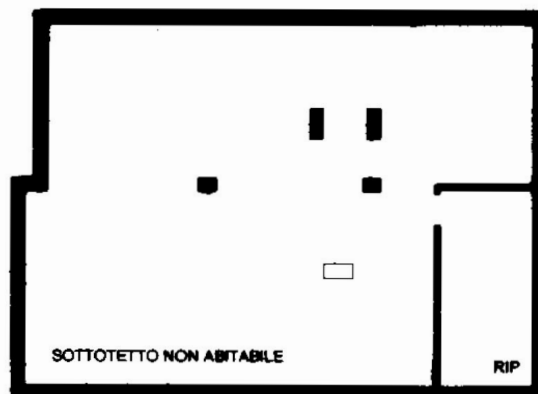


SAN MAURO TORINESE
VIA GOITO 8


scala 1:200

Le planimetrie si intendono puramente indicative e non hanno alcuna influenza o rilevanza contrattuale.

PIANTA PIANO SEMINTERRATO h= mt.2,20

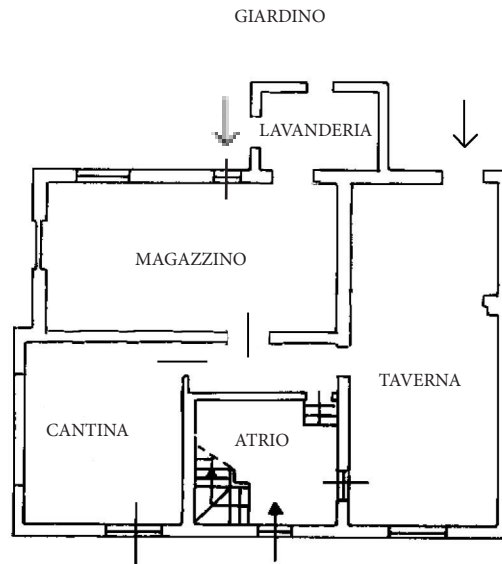



PIANTA PIANO PRIMO h= mt.3,00

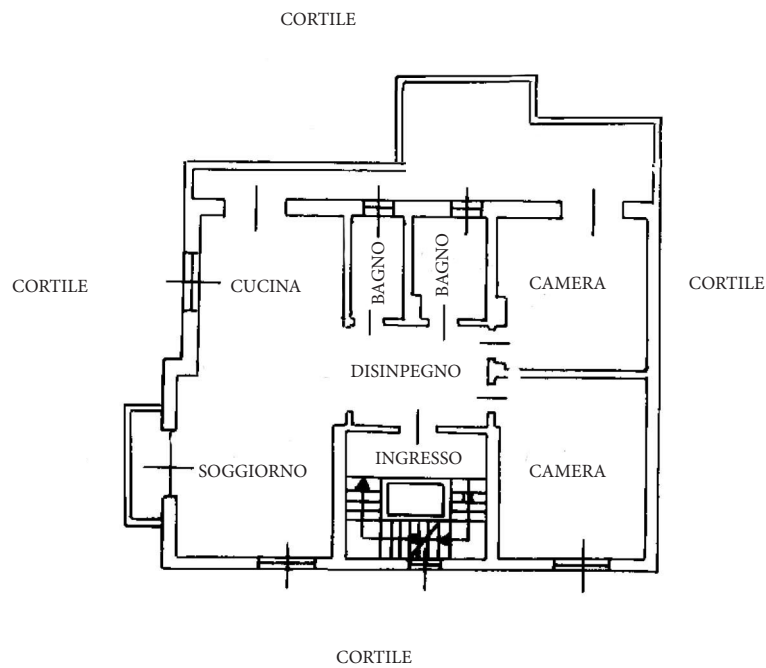

SAN MAURO TORINESE
VIA GOITO 8

scala 1:200

PIANTA TERRA h= mt.3,00

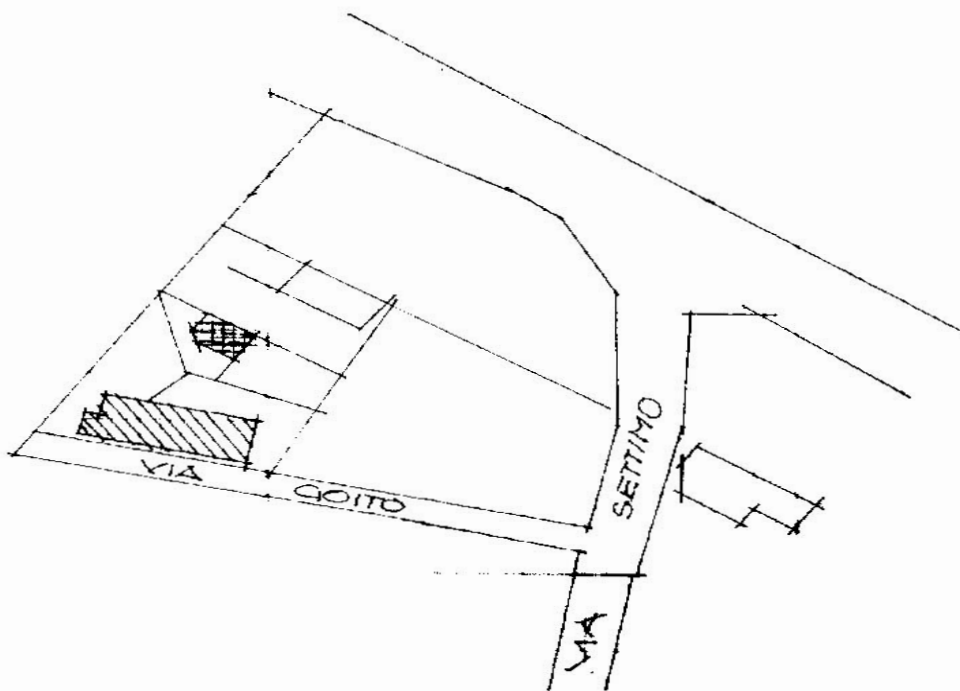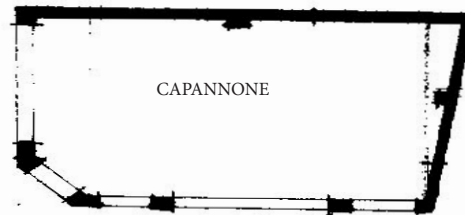

10 m

SAN MAURO TORINESE
VIA GOITO 8

scala 1:200