




ARCASE

solo immobili di prestigio

PIANTA PIANO QUARTO

h=3.00 m


Cortile

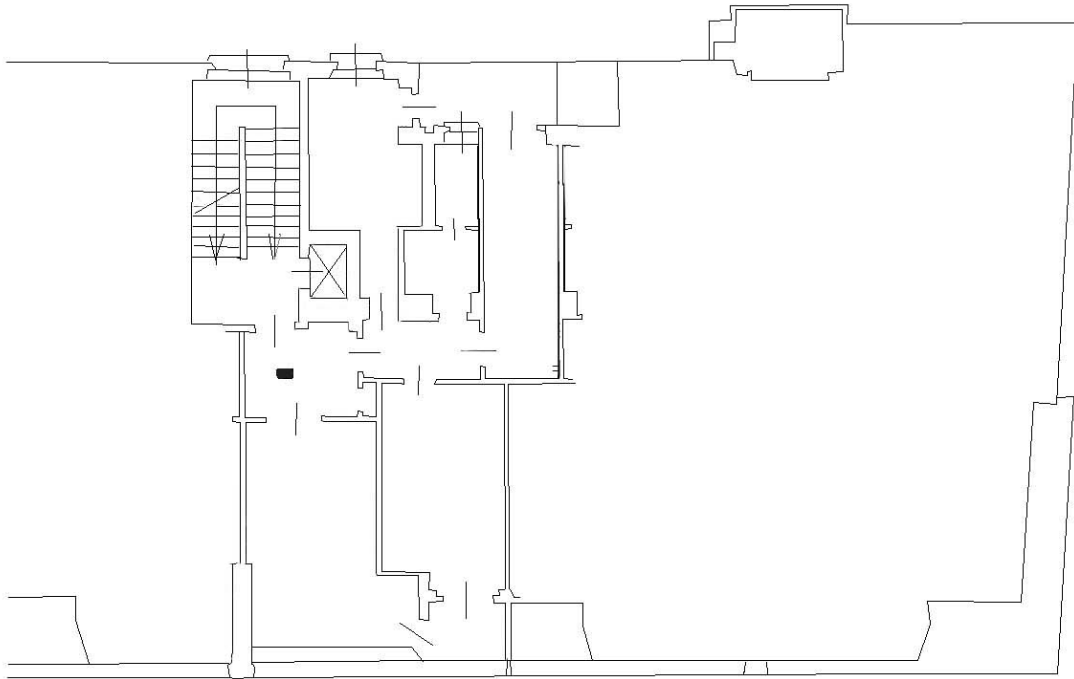

Corso Galileo Ferraris

10 m

PIANTA CORTILE

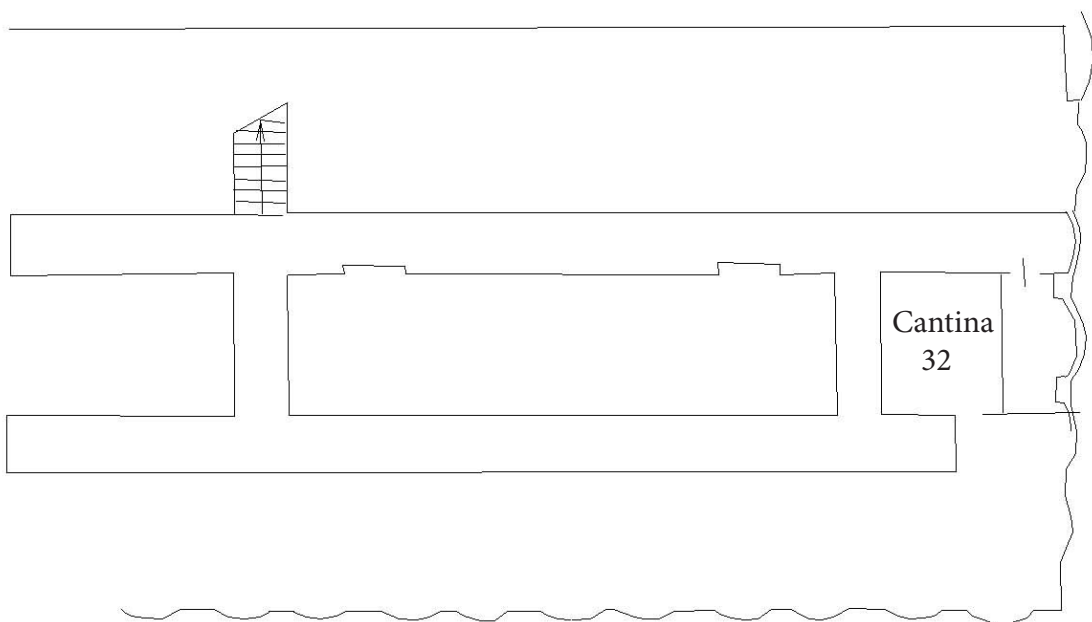

TORINO

CORSO GALILEO FERRARIS

scala 1:200

Le planimetrie si intendono puramente indicative e non hanno alcuna influenza o rilevanza contrattuale.