




ARCASE

solo immobili di prestigio

PIANTA PIANO PRIMO (2°F.T.)


HM. 350

“Pianta di Progetto”

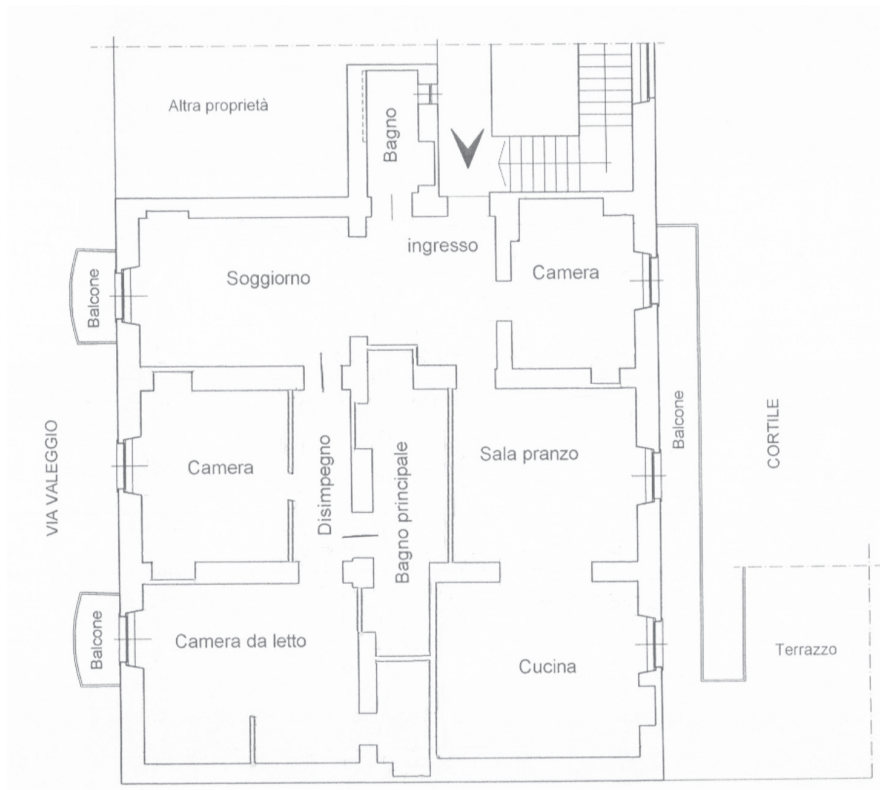

10 metri

PIANTA PIANO CANTINATO

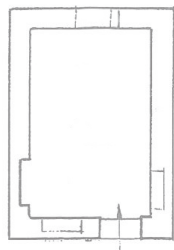

TORINO
VIA VALEGGIO

Scala 1:200

Le planimetrie si intendono puramente indicative e non hanno alcuna influenza o rilevanza contrattuale.