


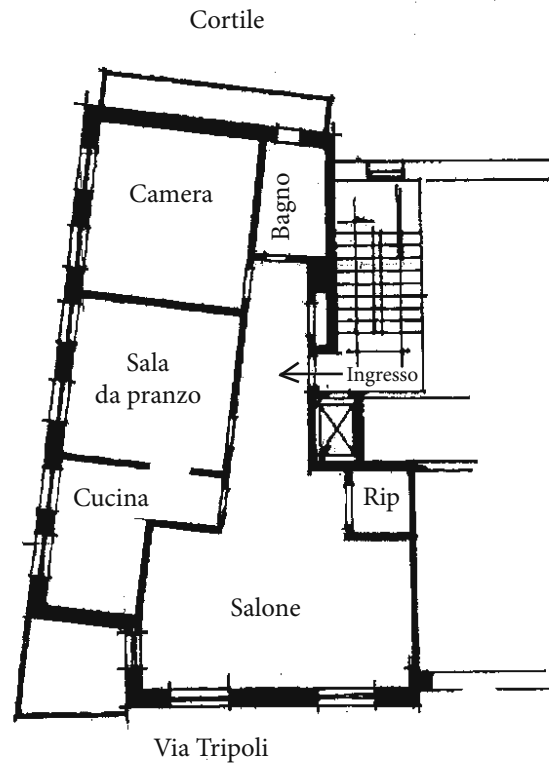


ARCASE
solo immobili di prestigio

PIANTA PIANO QUARTO
H:3.00



10 metri

PIANTA PIANO CANTINA
H:2.80

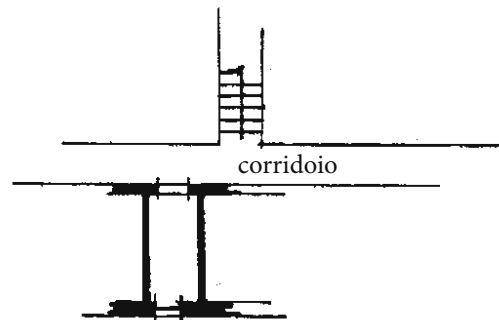

TORINO
VIA TRIPOLI 106

scala: 1:200