



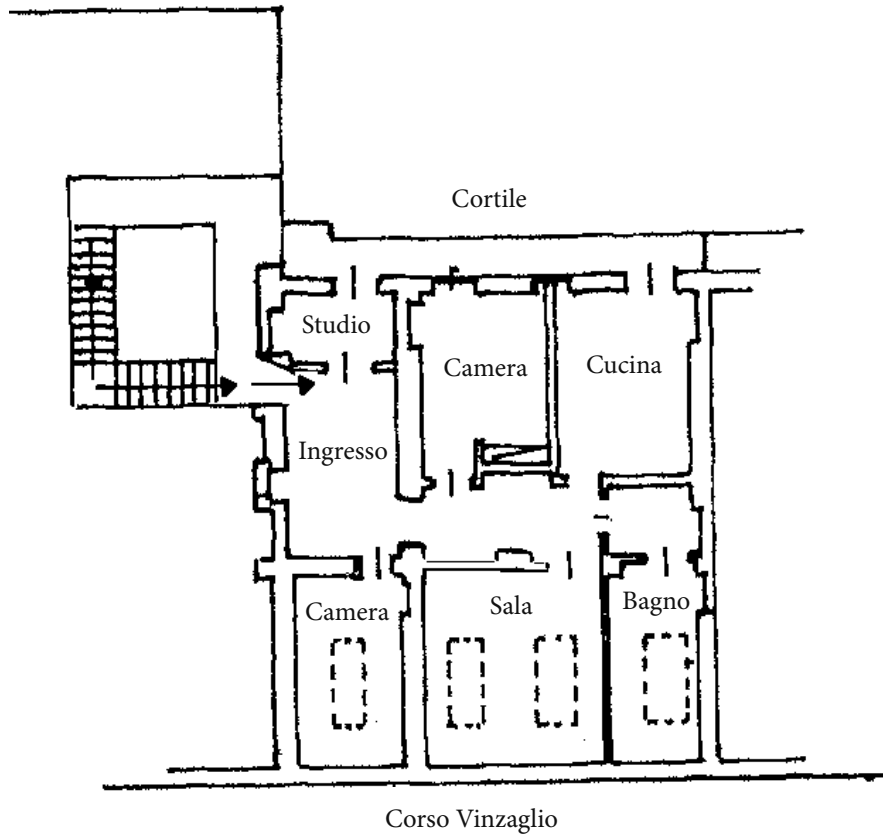

PIANTA PIANO QUINTO  
(Mansardato)

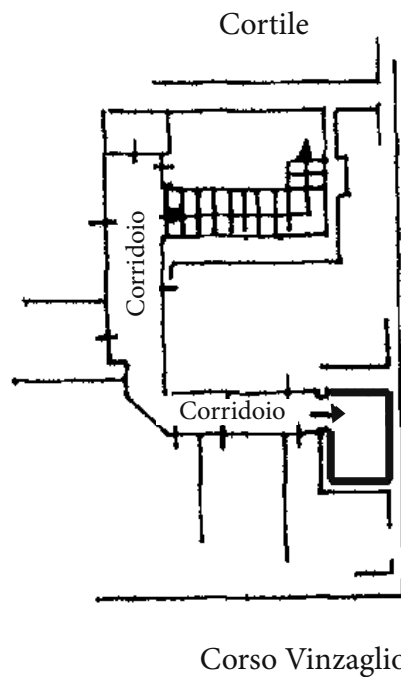

PIANTA PIANO CANTINE  
H: 300



10 metri

TORINO  
**CORSO VINZAGLIO 5**

scala 1:200