



PIANTA PIANO TERZO (4FT)
350cm

10 m

PIANTA PIANO PRIMO INTERRATO
H = 310cm

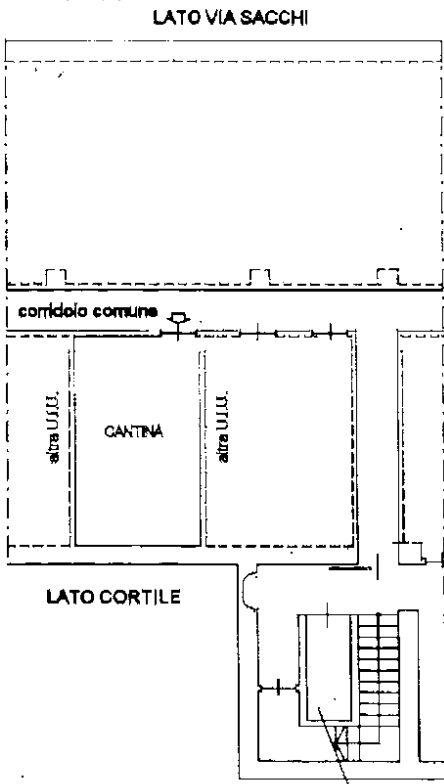


PIANTA PIANO SESTO - SOTTOTETTO

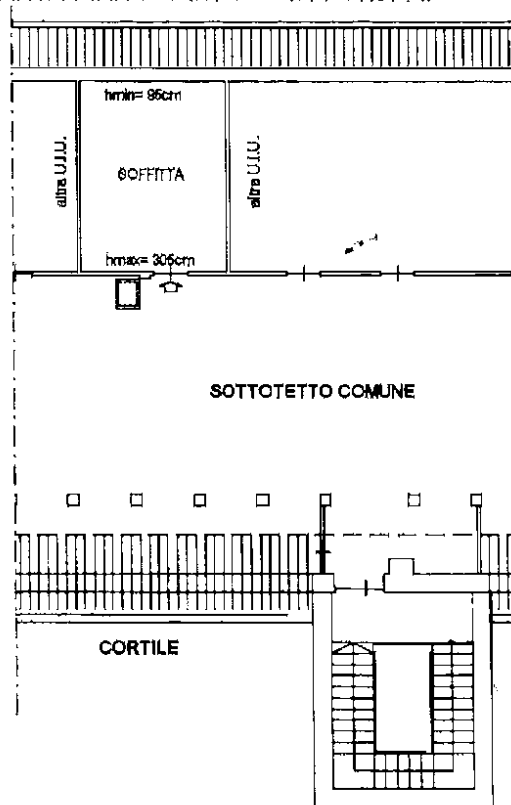

TORINO

CORSO SOMMEILLER

scala 1:200

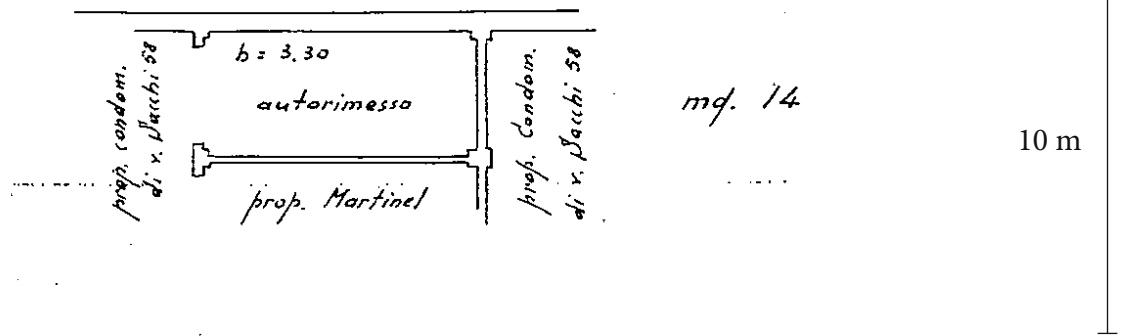

TORINO
CORSO SOMMEILLER

scala 1:200