



PIANTA PIANO SETTIMO  
H=300

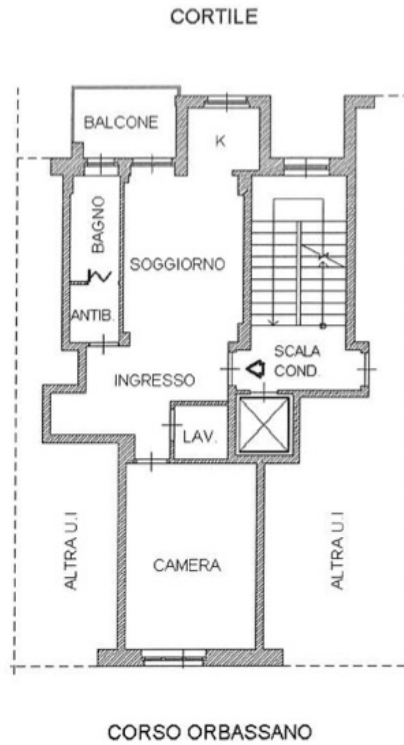

PIANTA PIANO INTERRATO  
H=280

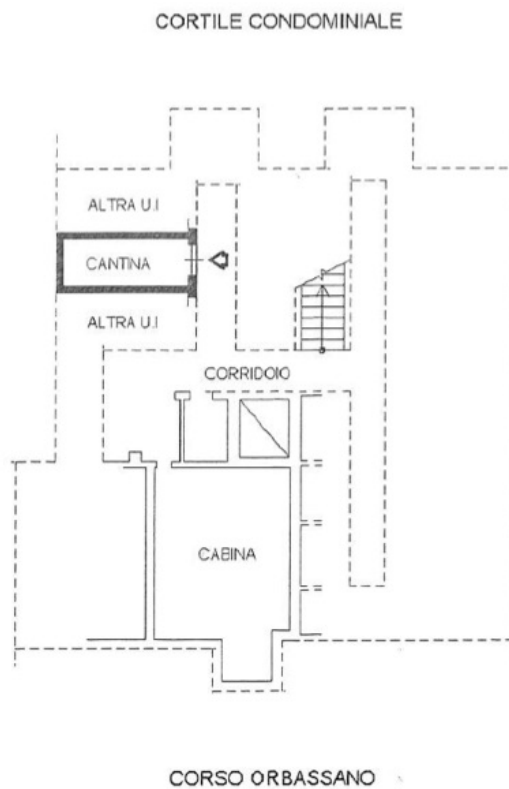

10 metri

scala 1:100