



PIANTA PIANO TERRENO

h=2.70 m

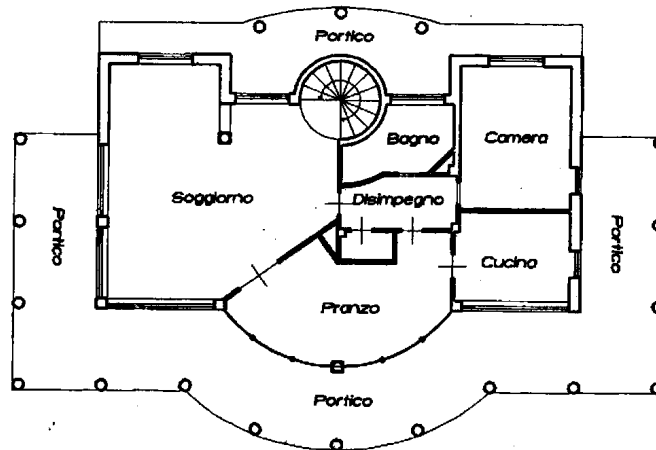

PIANTA PIANO PRIMO

h=2.70 m

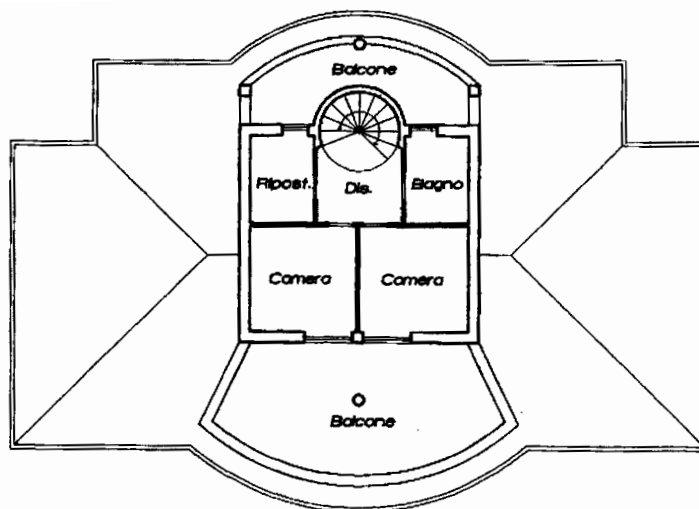


10 metri

ROCCO BIELLESE
VIA PIAVE 19

scala: 1:200

PIANTA PIANO INTERRATO

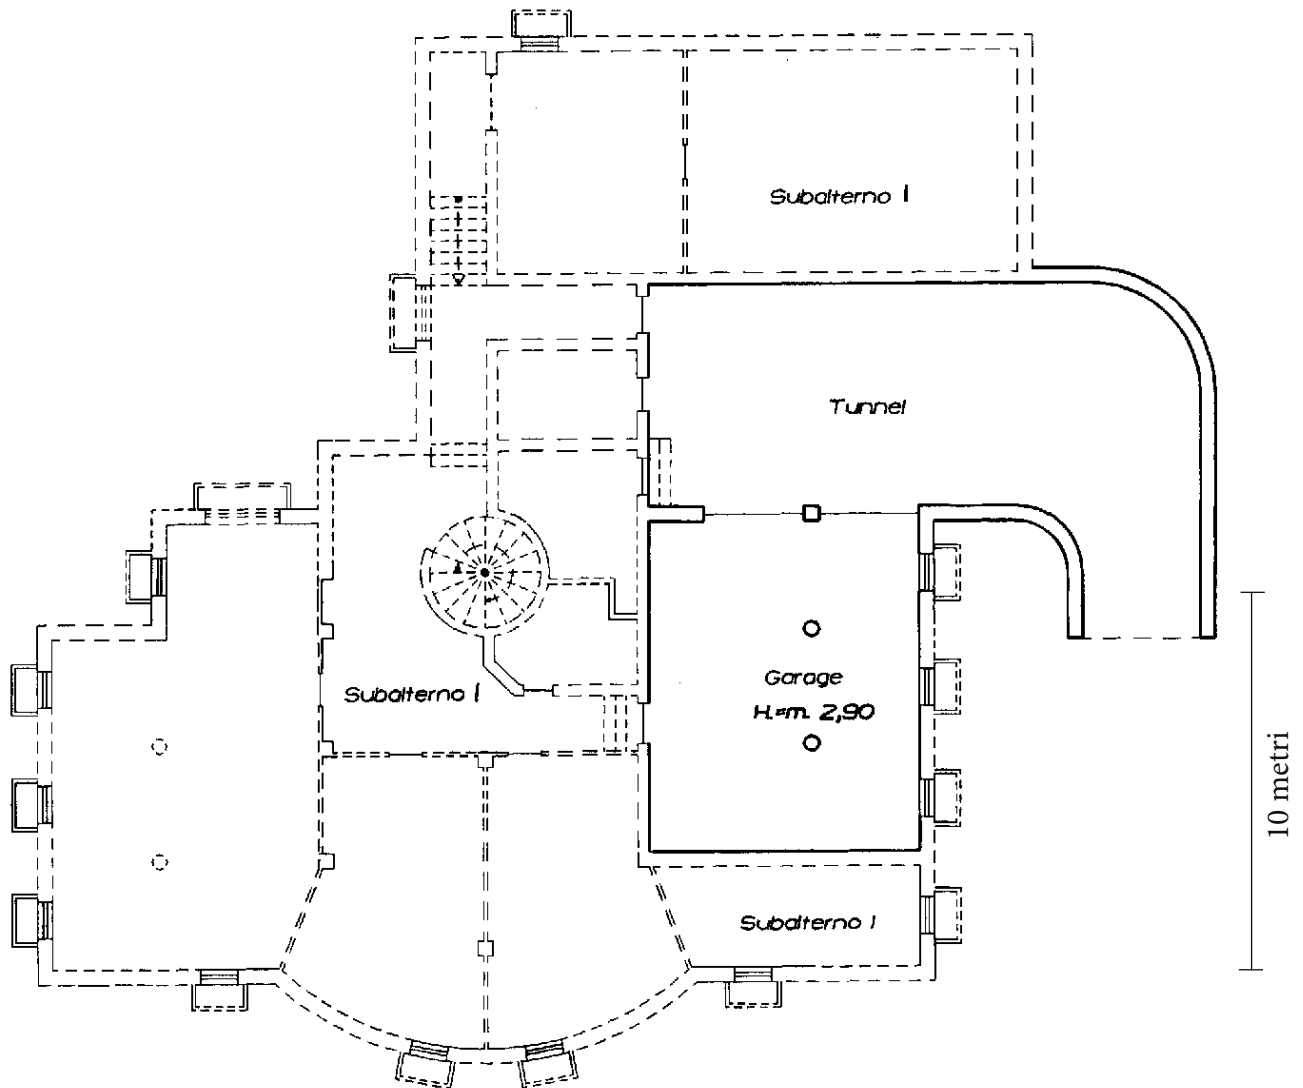

ROCCO BIELLESE
VIA PIAVE 19

scala: 1:200