


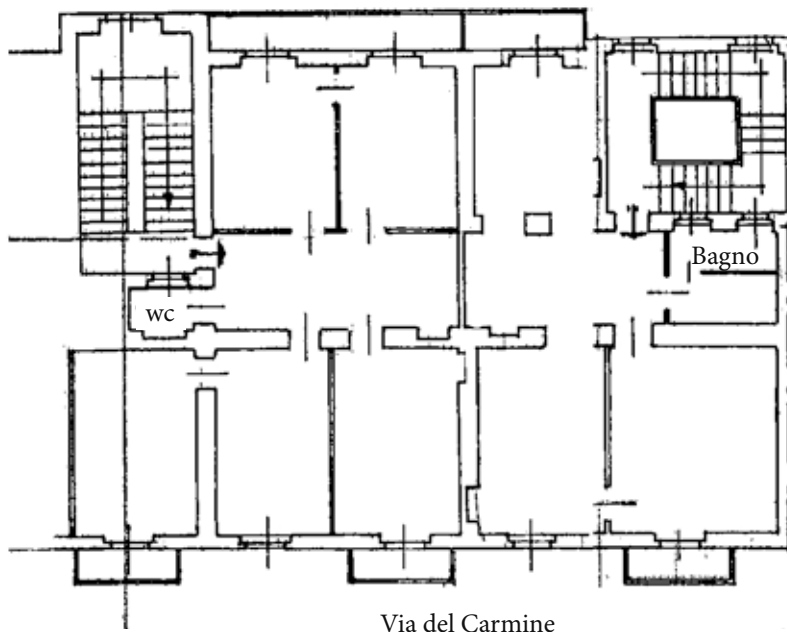


**STATO DI FATTO**

PIANTA PIANO SECONDO  
H.3,10



**PROGETTO**

PIANTA PIANO SECONDO  
H.3,10

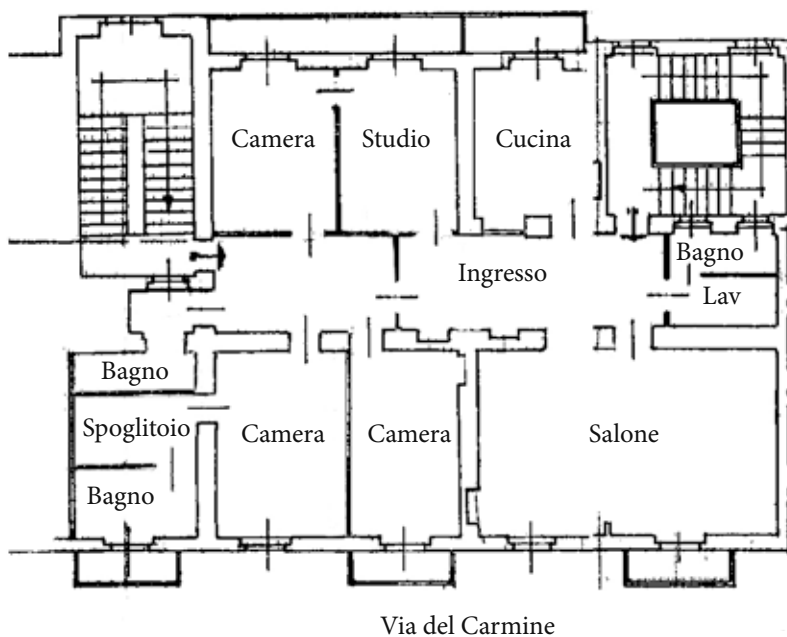

**TORINO**

**VIA DEL CARMINE 31**

scala 1:200