



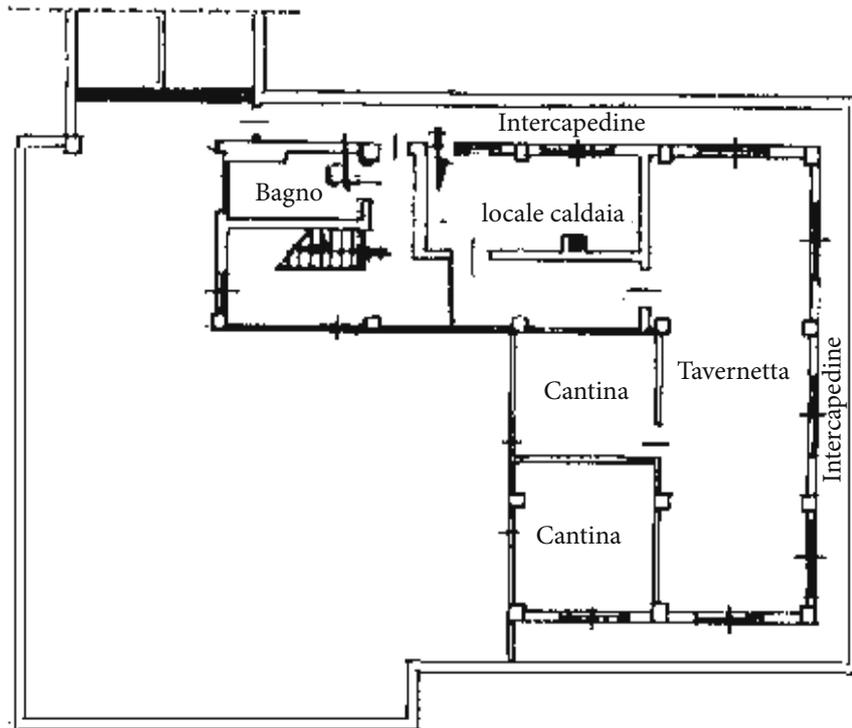

PIANTA PIANO SEMINTERRATO
H.2,95

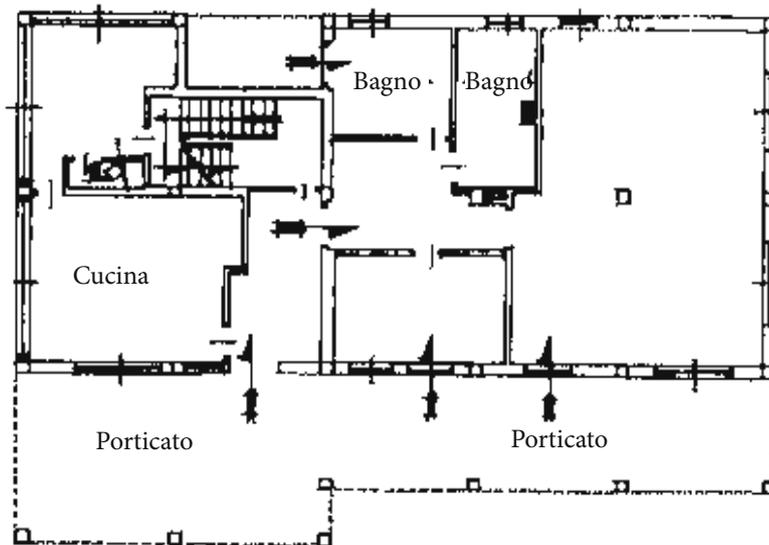

PIANTA PIANO TERRENO
H.2,90




10 metri


TORINO
VIA SERVAIS

scala 1:200

PIANTA PIANO SOTTOTETTO
H.2,50

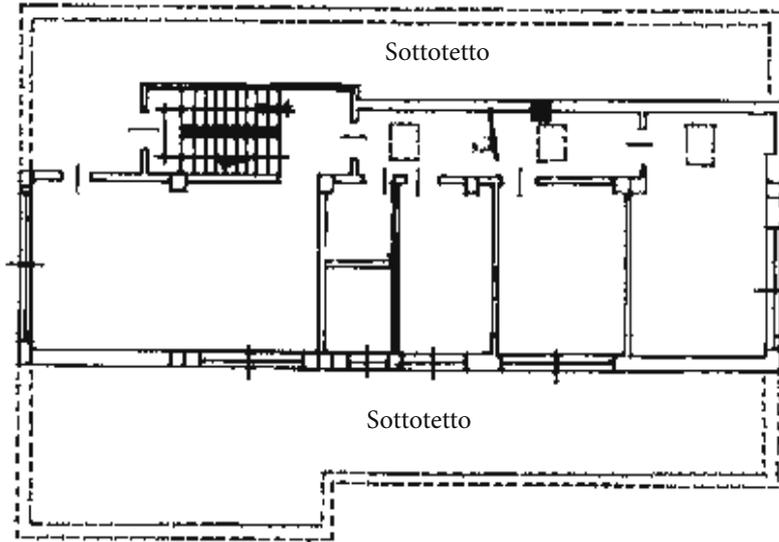

PIANTA PIANO SEMINTERRATO
H.2,95

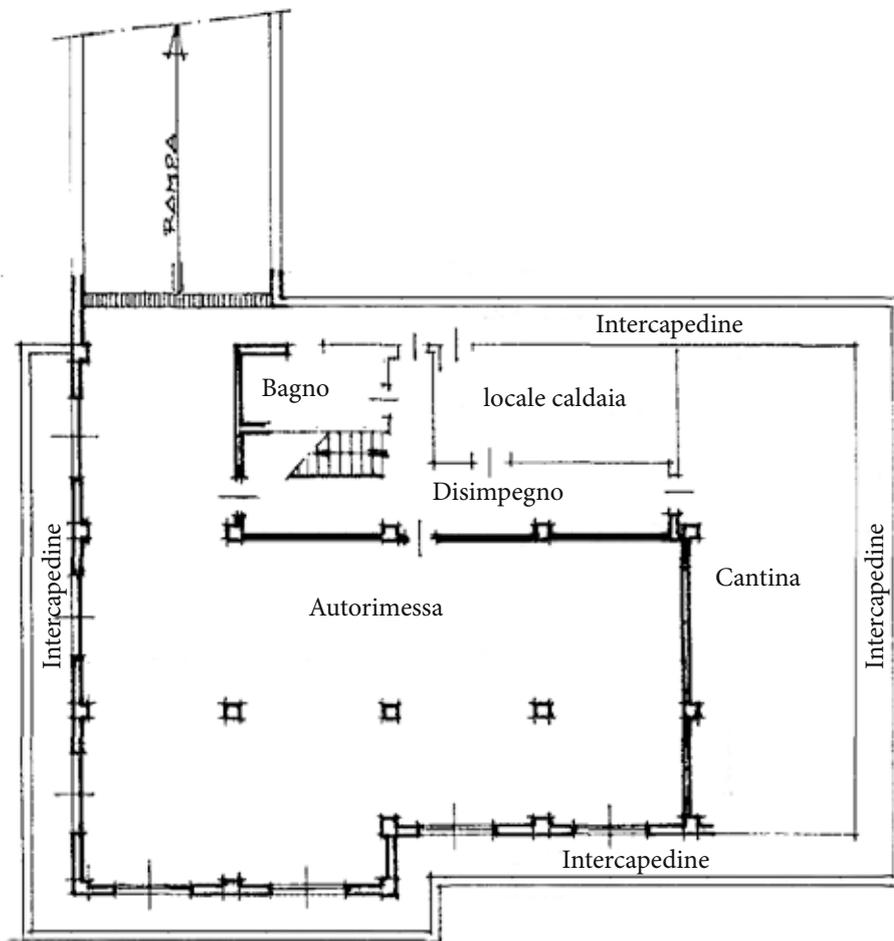

10 metri

TORINO



VIA SERVAIS

scala 1:200



ESTRATTO DI MAPPA
Foglio 68

PIANTA PIANO TERRENO
PIANTA BASSO FABBRICATO
Hmedio: 2,60

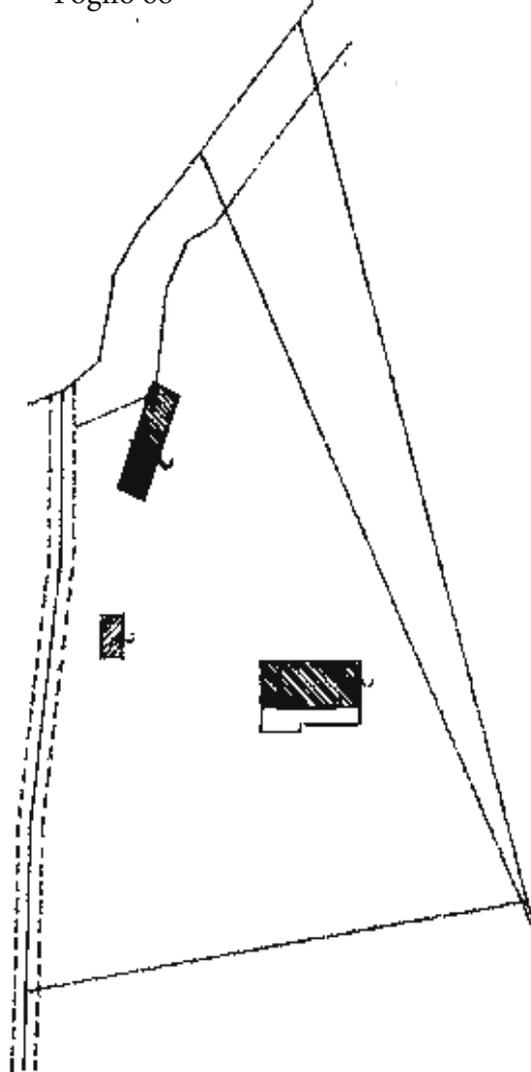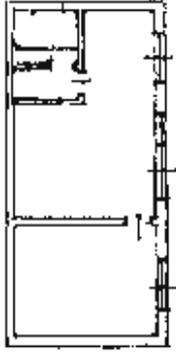

10 metri



PIANTA PIANO TERRENO
DEPOSITO ATTREZZI AGRICOLO
Hmedio: 2,75

TORINO

VIA SERVAIS

scala 1:200