





ARCASE
solo immobili di prestigio

Pianta Piano Terreno
H=2,90 mt

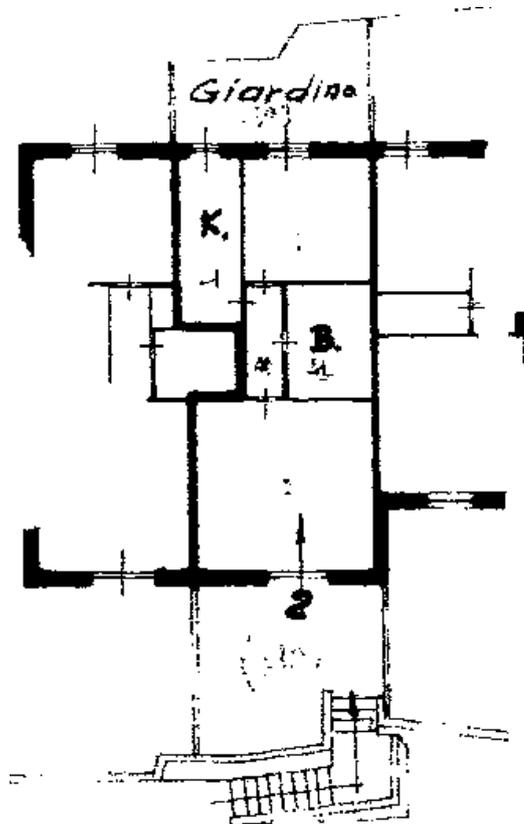

Pianta Piano Seminterrato
H=2,50 mt

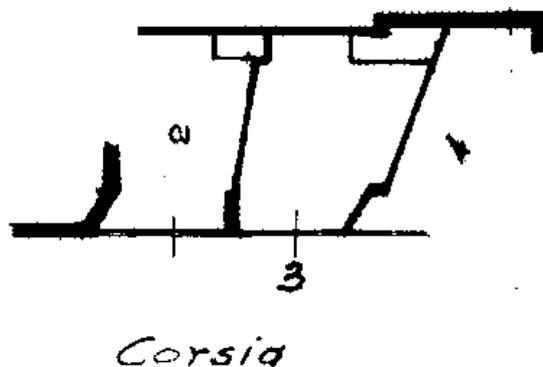

10 metri

ZOAGLI (GENOVA)
VIA PRIMAVERA

scala 1:200