




ARCASE
solo immobili di prestigio

PIANTA PIANO TERZO
H:270/290

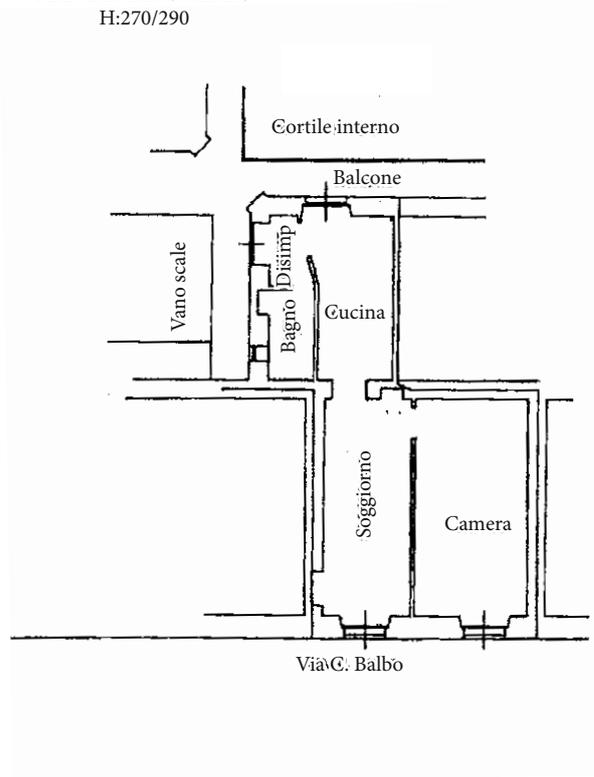

TORINO

PIAZZA SANTA GIULIA 10

scala 1:200

Le planimetrie si intendono puramente indicative e non hanno alcuna influenza o rilevanza contrattuale.