




**ARCASE**  
solo immobili di prestigio

PIANTA PIANO PRIMO SECONDO (terzo f.t.)

H m 3,00

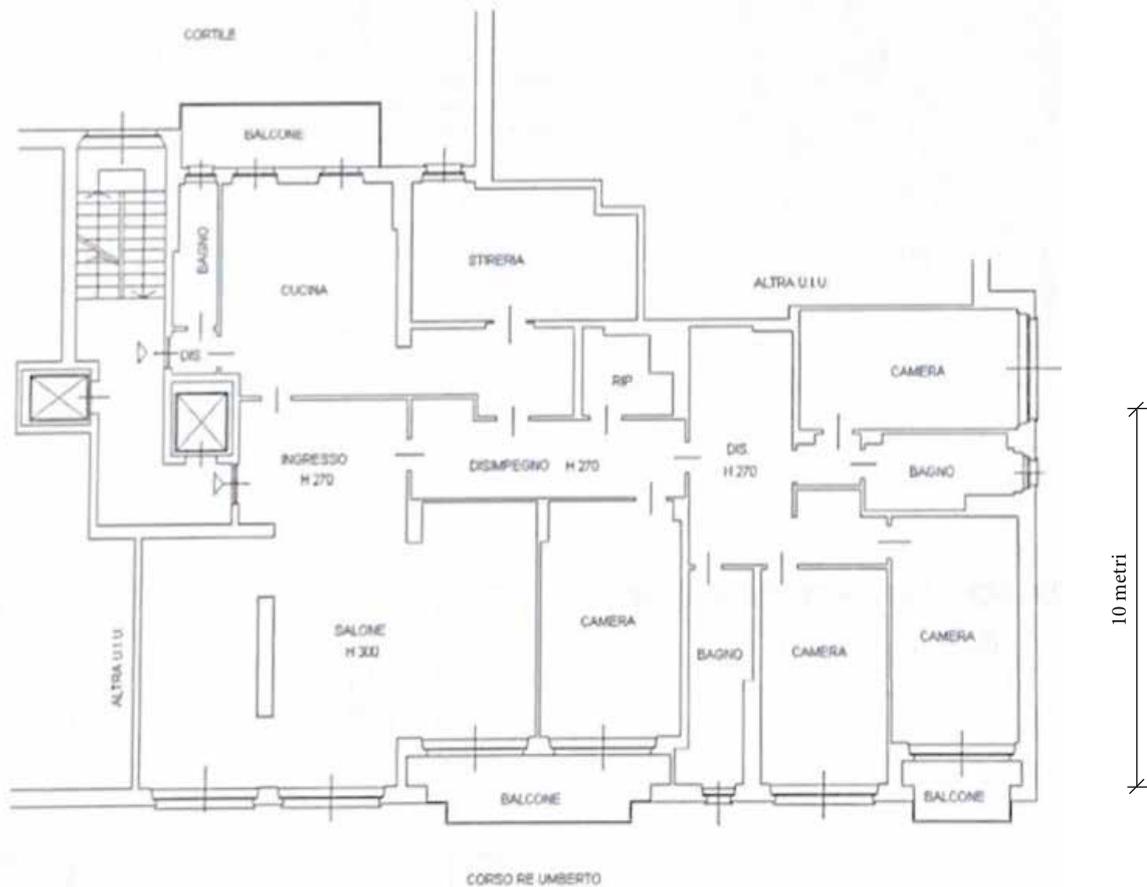

TORINO

**CORSO RE UMBERTO**


scala 1:200

*Le planimetrie si intendono puramente indicative e non hanno alcuna influenza o rilevanza contrattuale.*



**PIANTA PIANO SECONDO INTERRATO**  
H m 3,00

10 metri

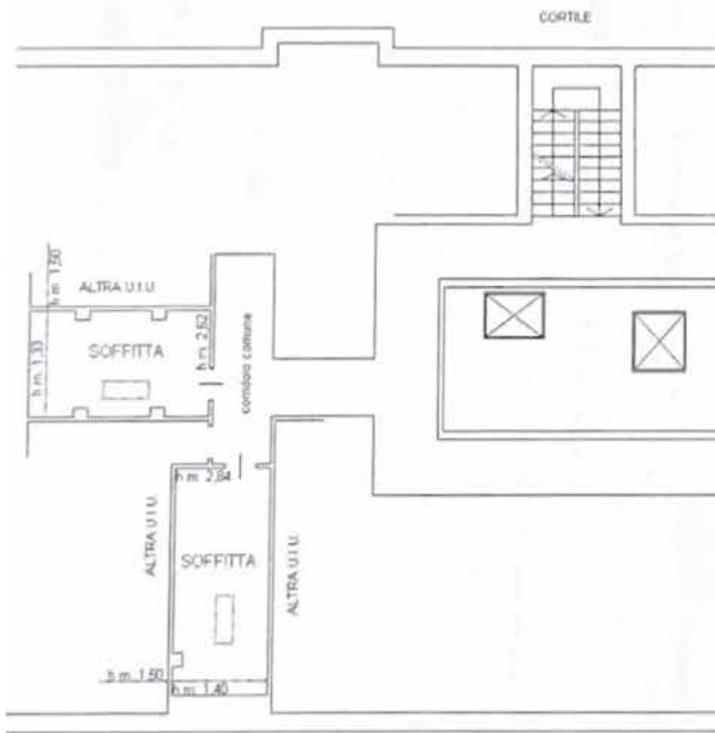

**PIANTA PIANO NONO (SOTTOTETTO)**  
H media m 2,05



**TORINO**

**CORSO RE UMBERTO**

scala 1:200