



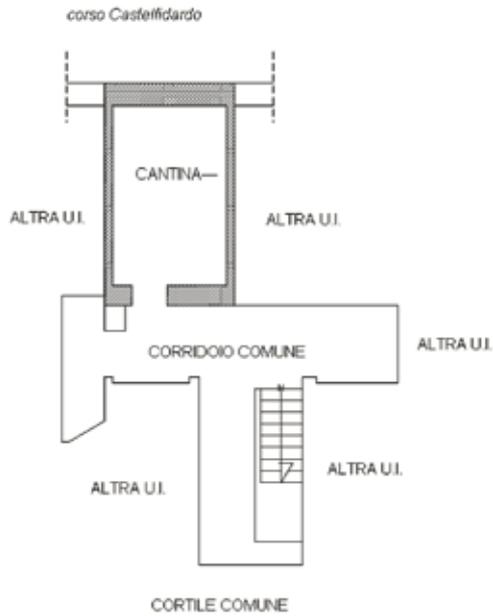

**PIANTA PIANO INTERRATO** H. 3.00 mt.

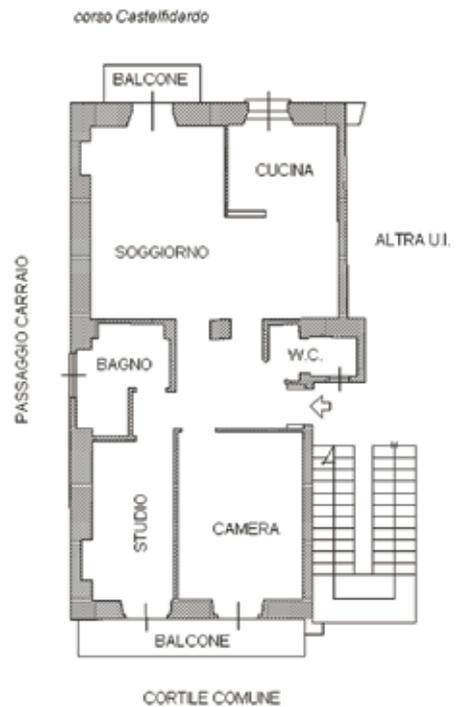


**PIANTA PIANO TERZO** H. 3.00 mt.



10 metri

**PIANO QUINTO SOTTOTETTO**

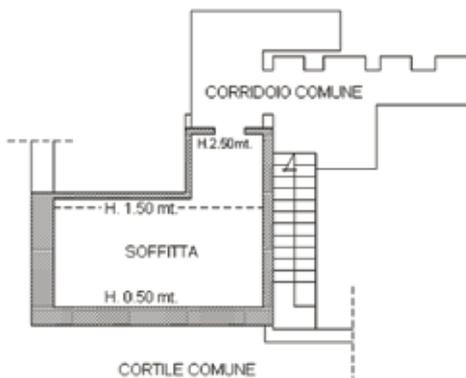

TORINO

**CORSO CASTELFILARDO**

scala 1:200