





ARCASE
solo immobili di prestigio

PIANTA PIANO PRIMO
H= 300

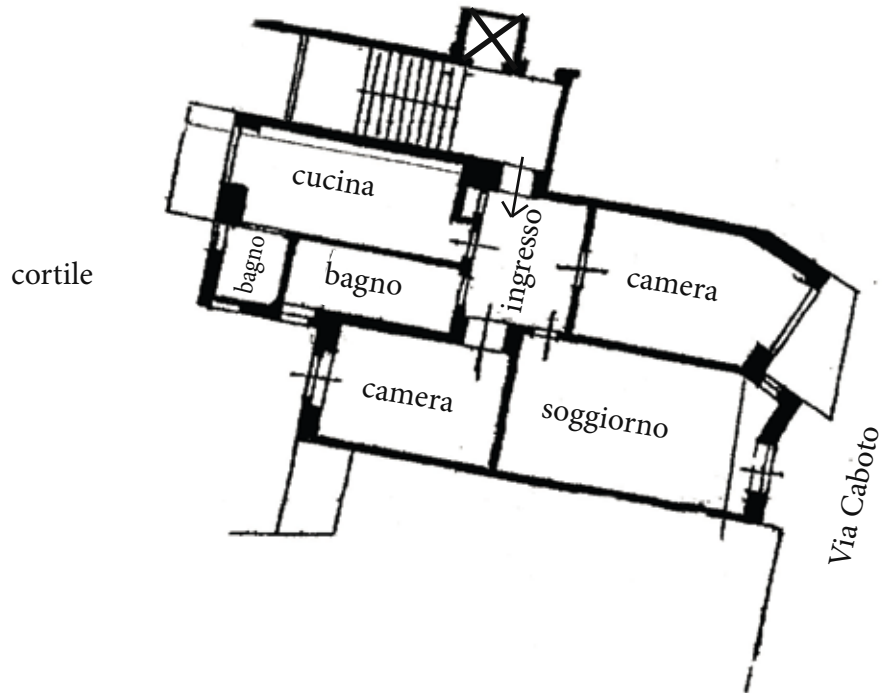

PIANTA PIANO SOTTERRANEO
H= 2.20

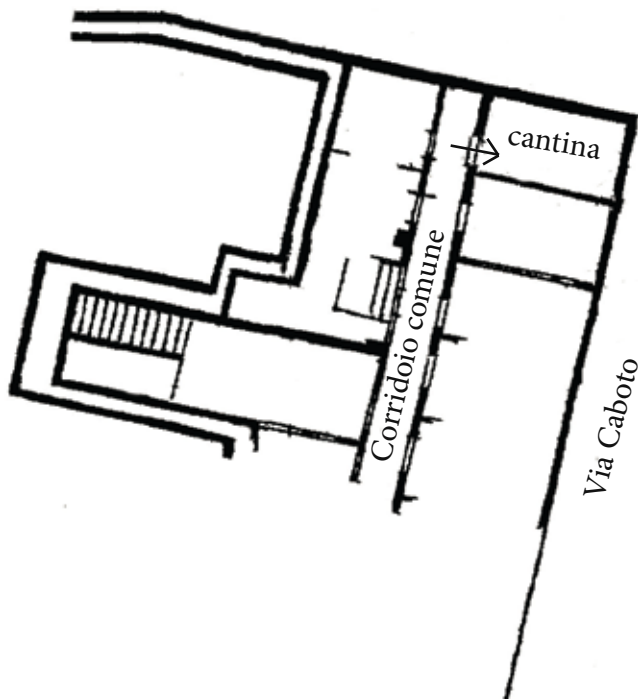

10 cm

TORINO
VIA CABOTO 1

scala 1:200

Le planimetrie si intendono puramente indicative e non hanno alcuna influenza o rilevanza contrattuale.