



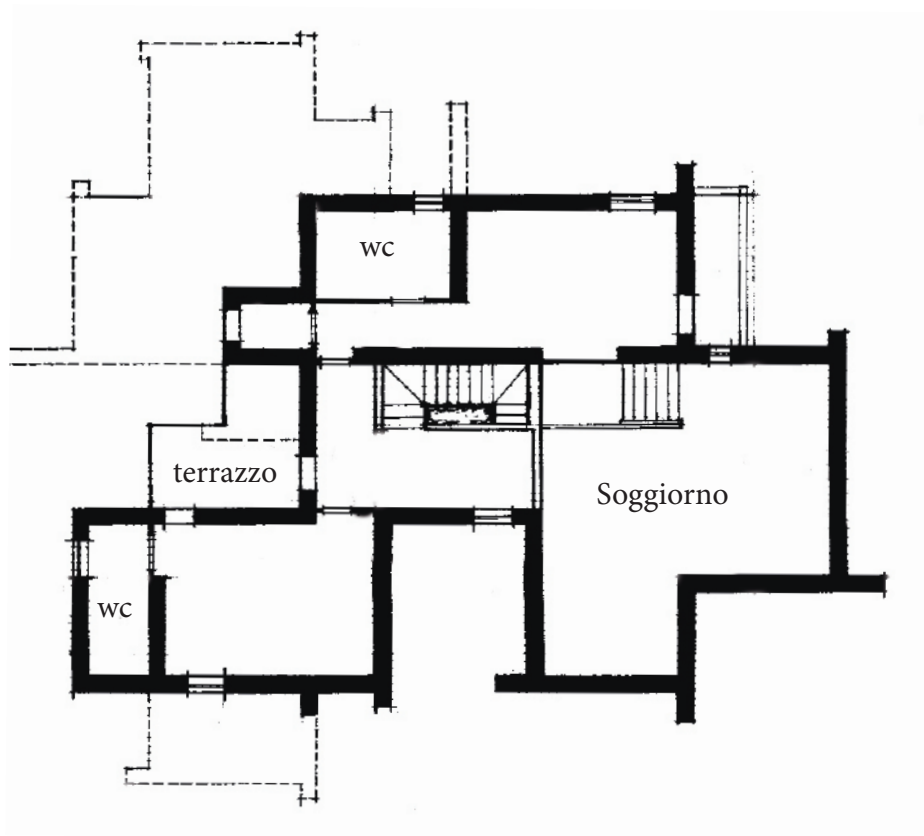

PIANTA PIANO TERRENO
H=3,00

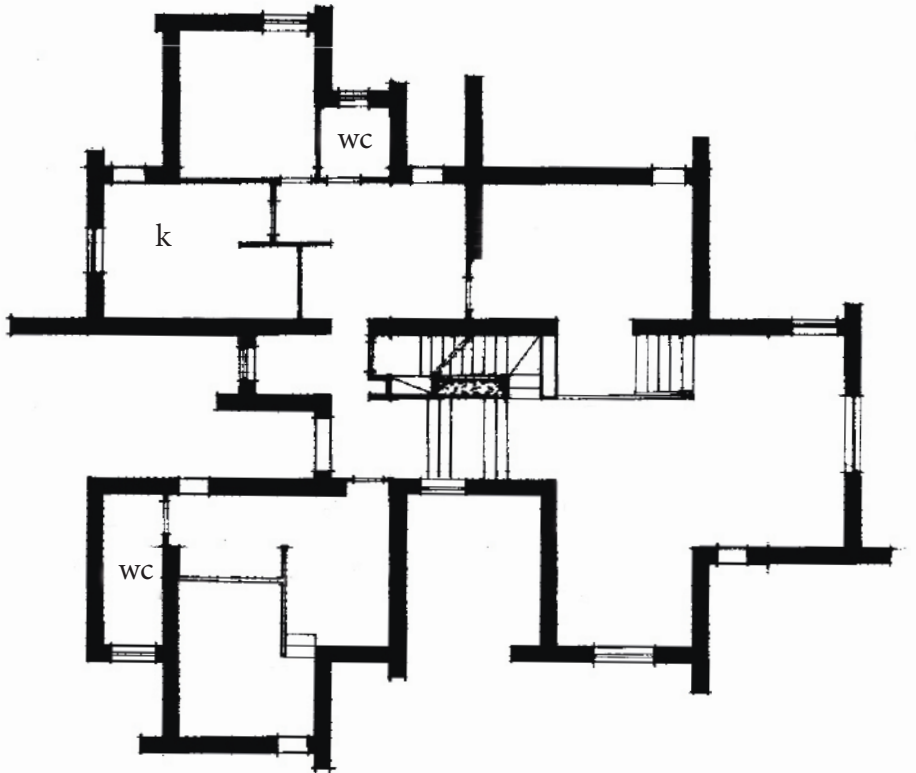

10 metri

FIANO


ROTTA MAGNO BACCO 3

scala 1:200




ARCASE
solo immobili di prestigio

PIANTA PIANO CANTINATO

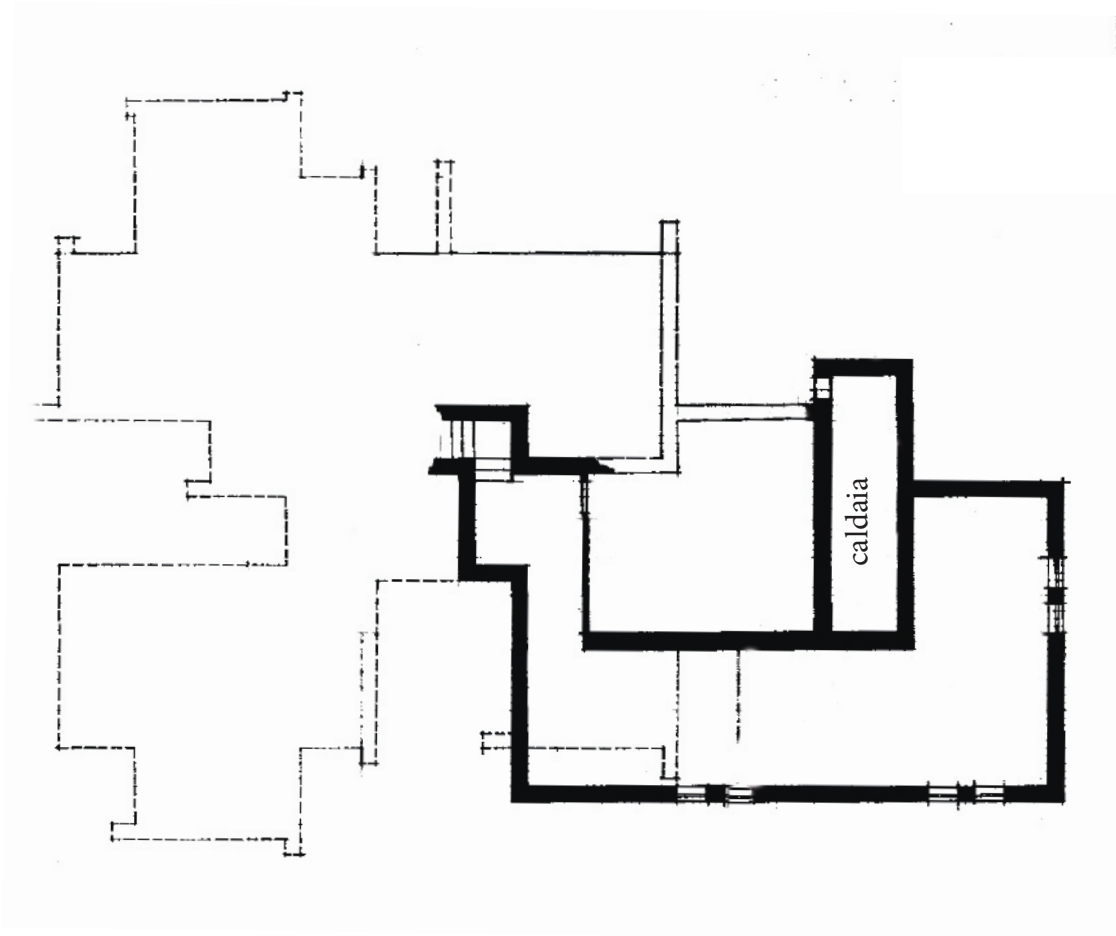

10 metri

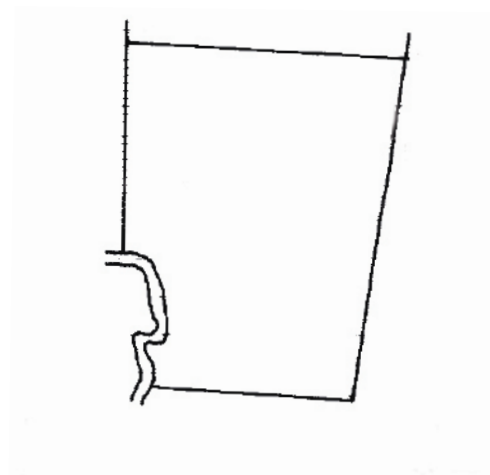

FIANO

ROTTA MAGNO BACCO 3

scala 1:200

Le planimetrie si intendono puramente indicative e non hanno alcuna influenza o rilevanza contrattuale.