




ARCASE
solo immobili di prestigio

PIANTA PIANO SECONDO

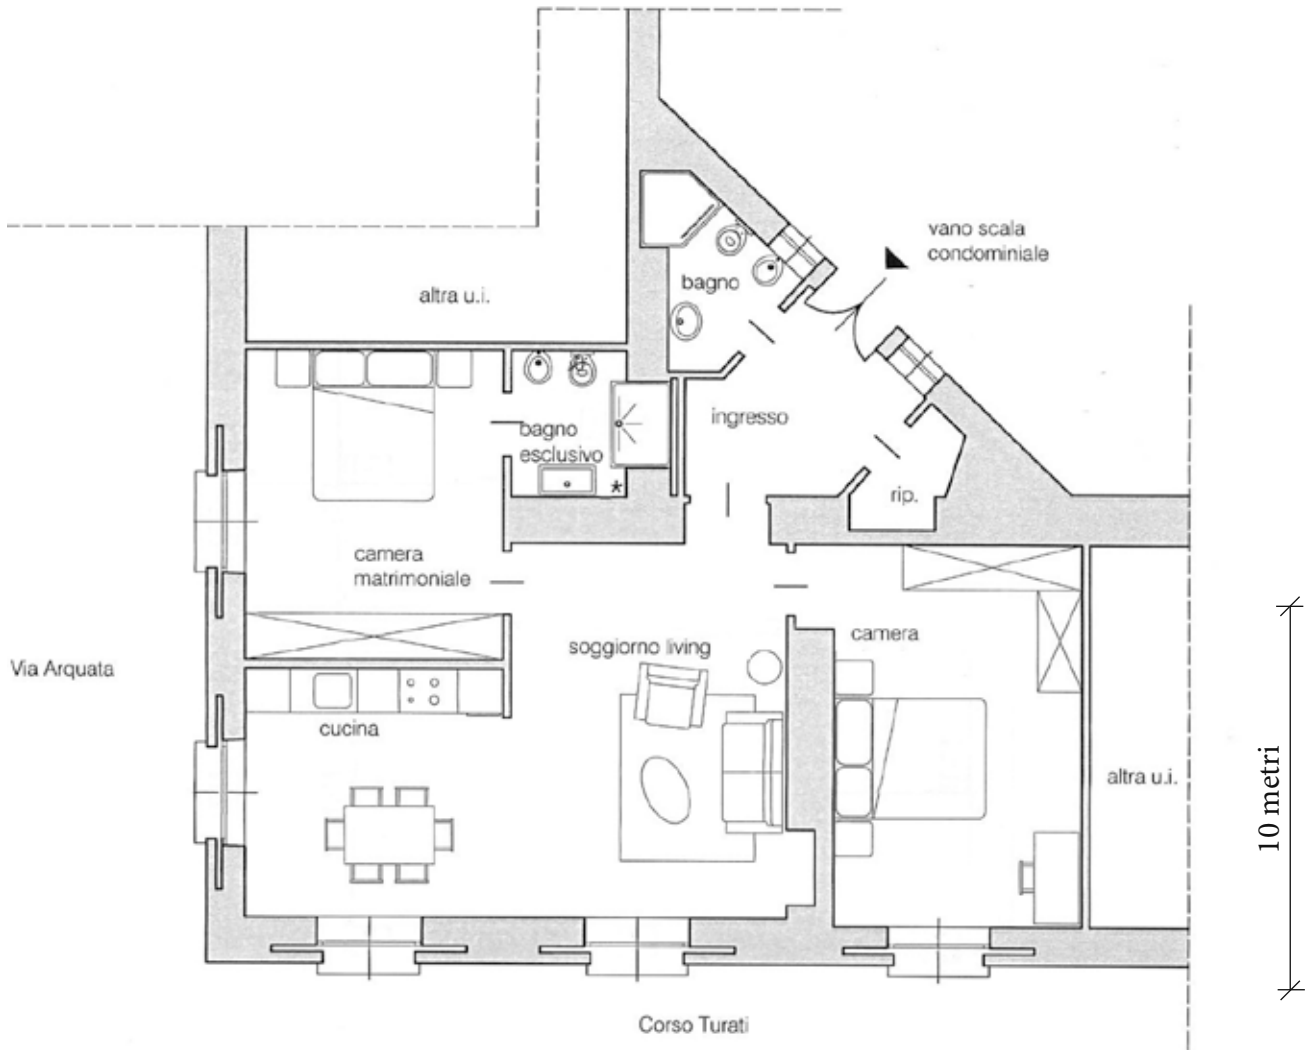


TORINO

CORSO TURATI 55

scala 1:200

Le planimetrie si intendono puramente indicative e non hanno alcuna influenza o rilevanza contrattuale.

PIANTA PIANO INTERRATO
H=280 mt

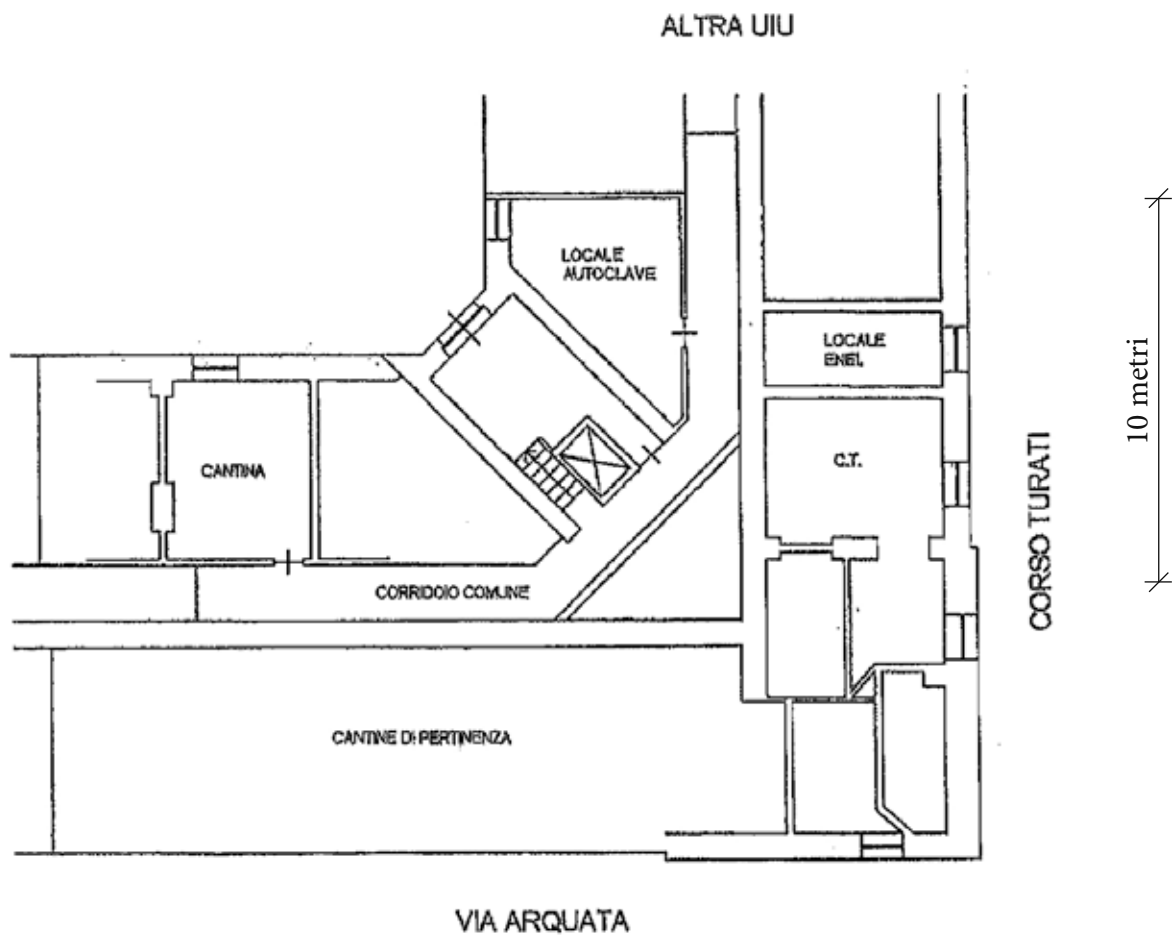

TORINO
CORSO TURATI 55

scala 1:200