



PIANTA PIANO QUARTO
H=2,70

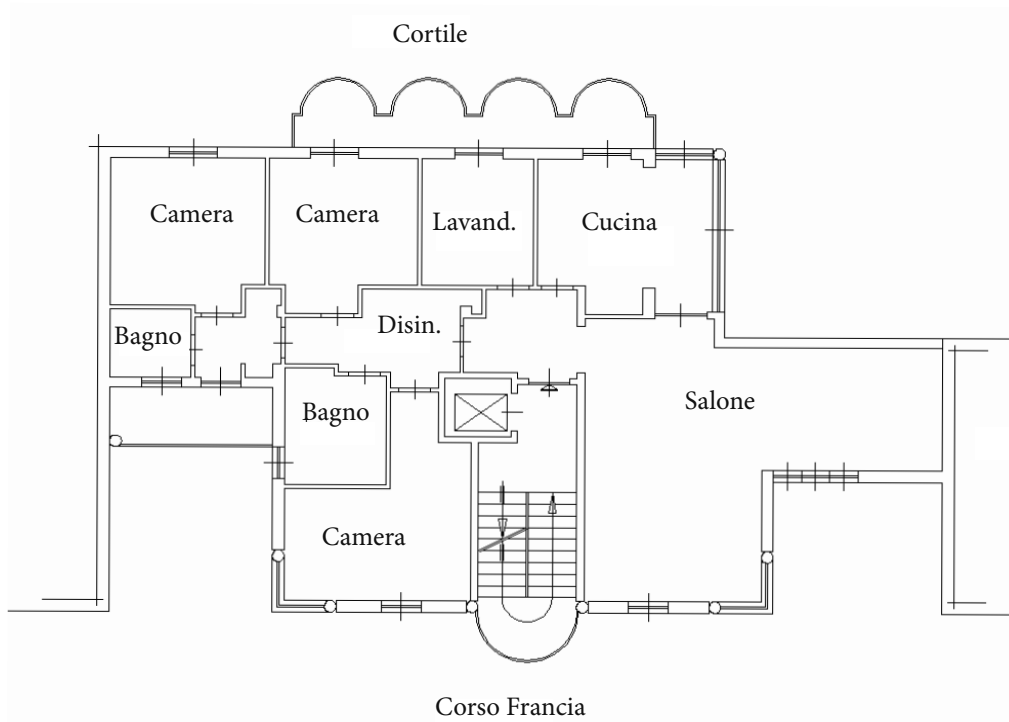

PIANTA PIANO INTERRATO
H=2,50

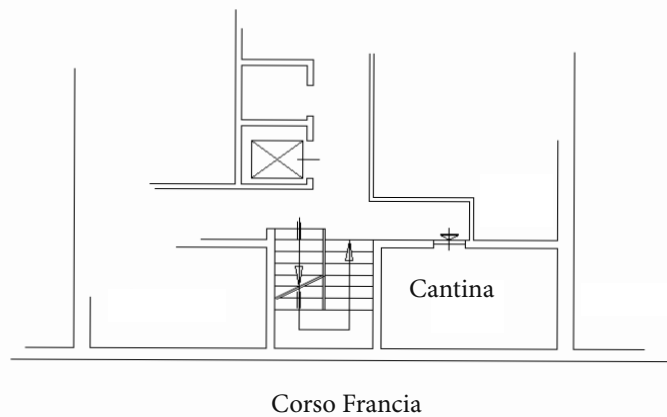

10 metri


TORINO

CORSO FRANCIA

Scala:1:200

PIANTA PIANO INTERRATO
H=2,50

Corso Francia

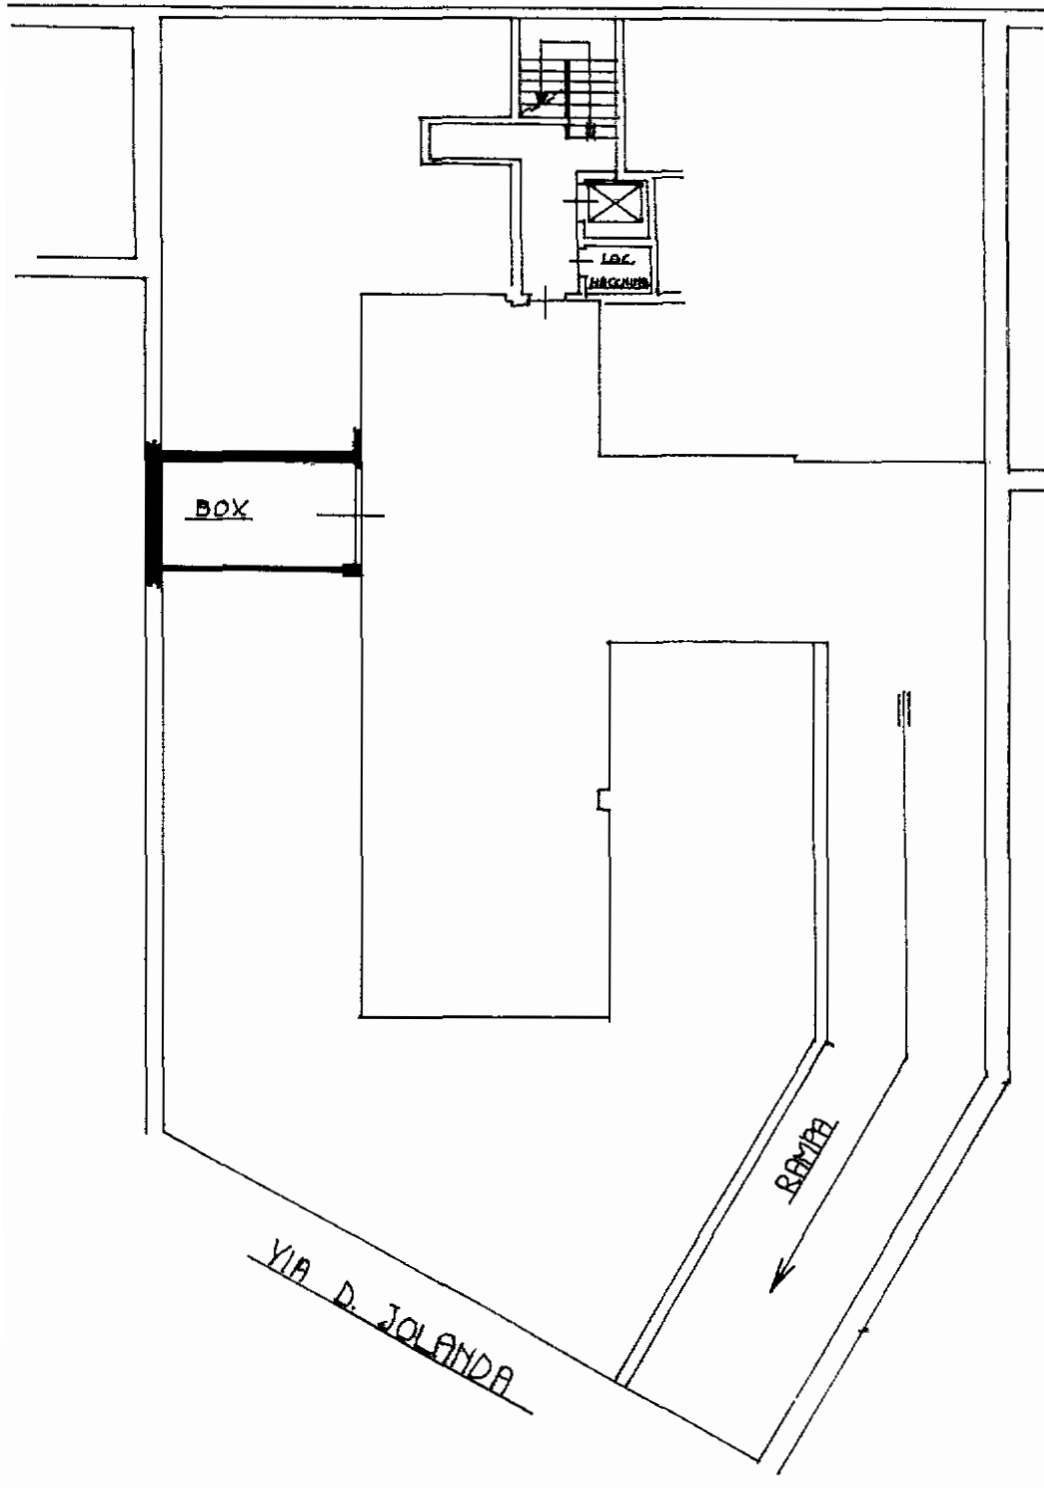

TORINO


CORSO FRANCIA

Scala:1:200



ARCASE
solo immobili di prestigio

PIANTA PIANO INTERRATO
H=2,50

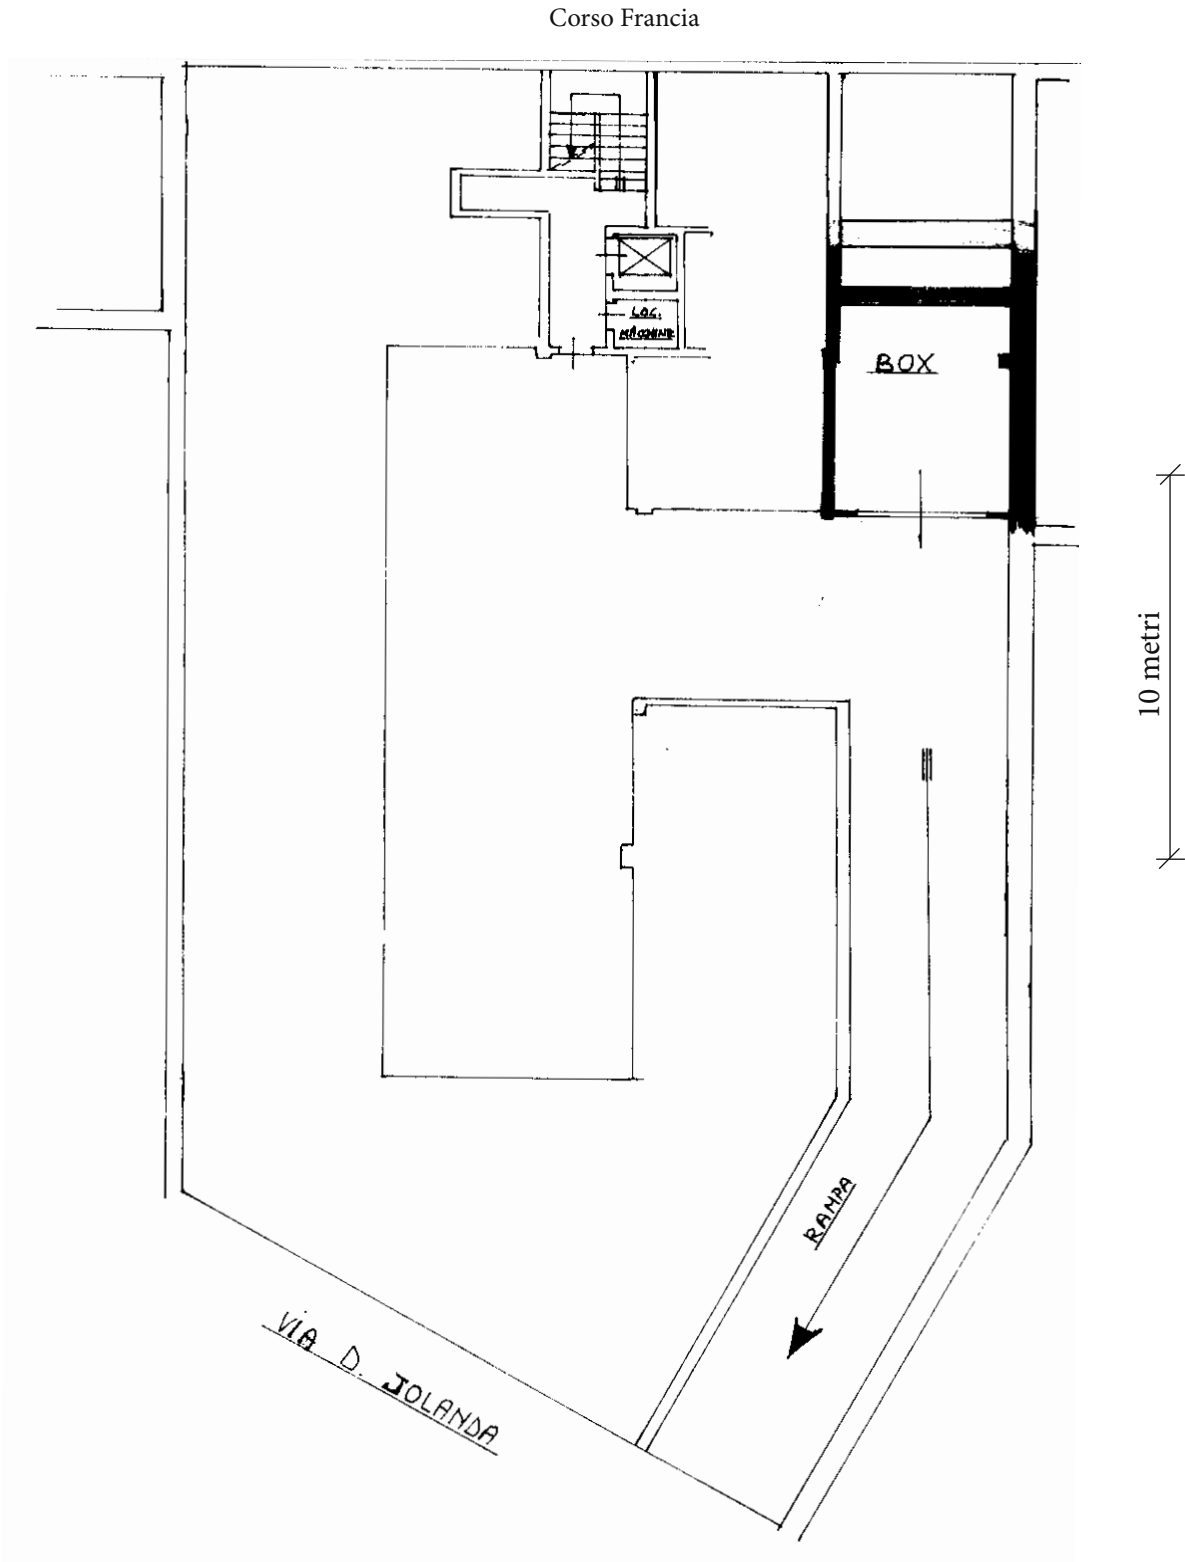

TORINO
CORSO FRANCIA

Scala:1:200

Le planimetrie si intendono puramente indicative e non hanno alcuna influenza o rilevanza contrattuale.