




# ARCASE

solo immobili di prestigio

## PIANTA PIANO TERRENO

H=300

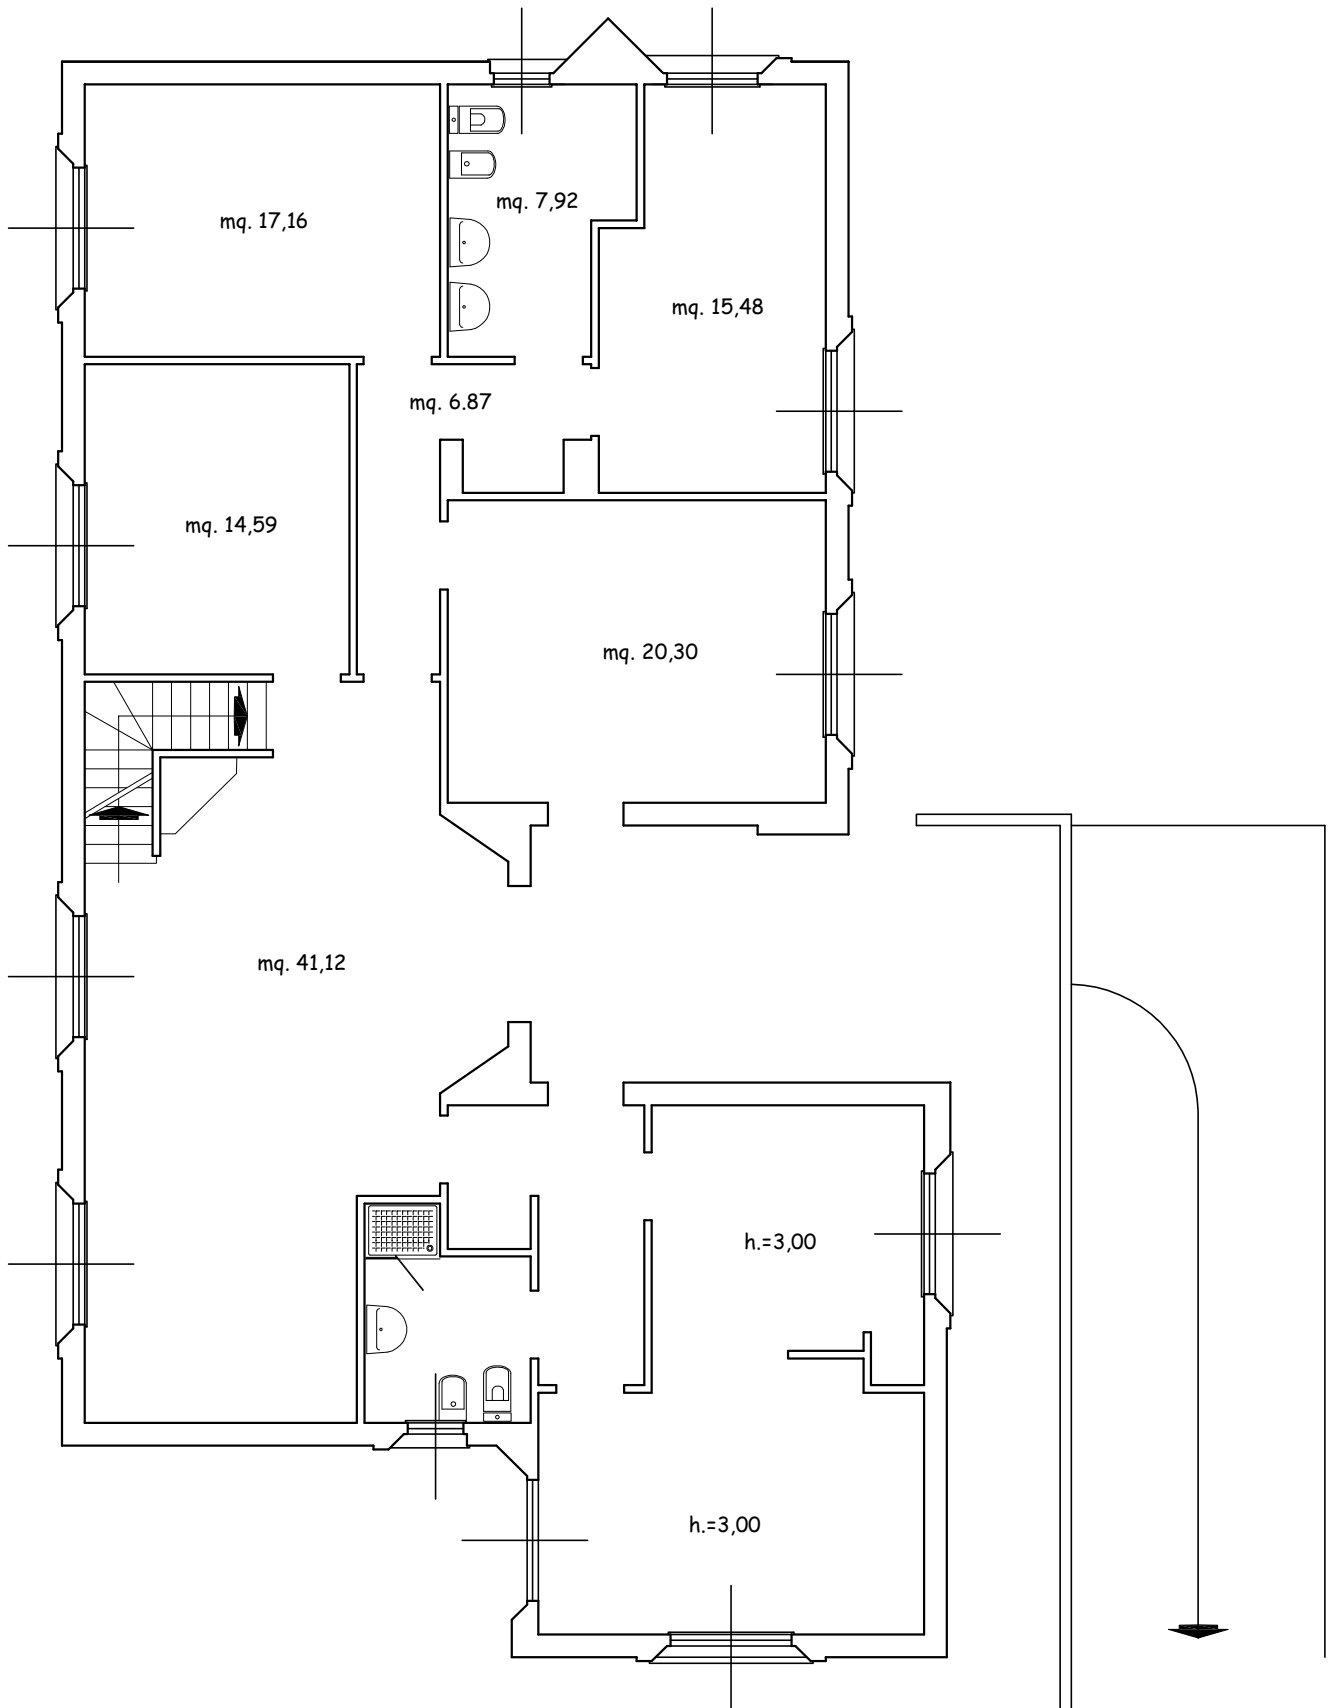

CHIERI

## VIA CAMPANELLA

*Le planimetrie si intendono puramente indicative e non hanno alcuna influenza o rilevanza contrattuale.*




# ARCASE

solo immobili di prestigio

**PIANTA PIANO SOTTOTETTO**

**H=150**

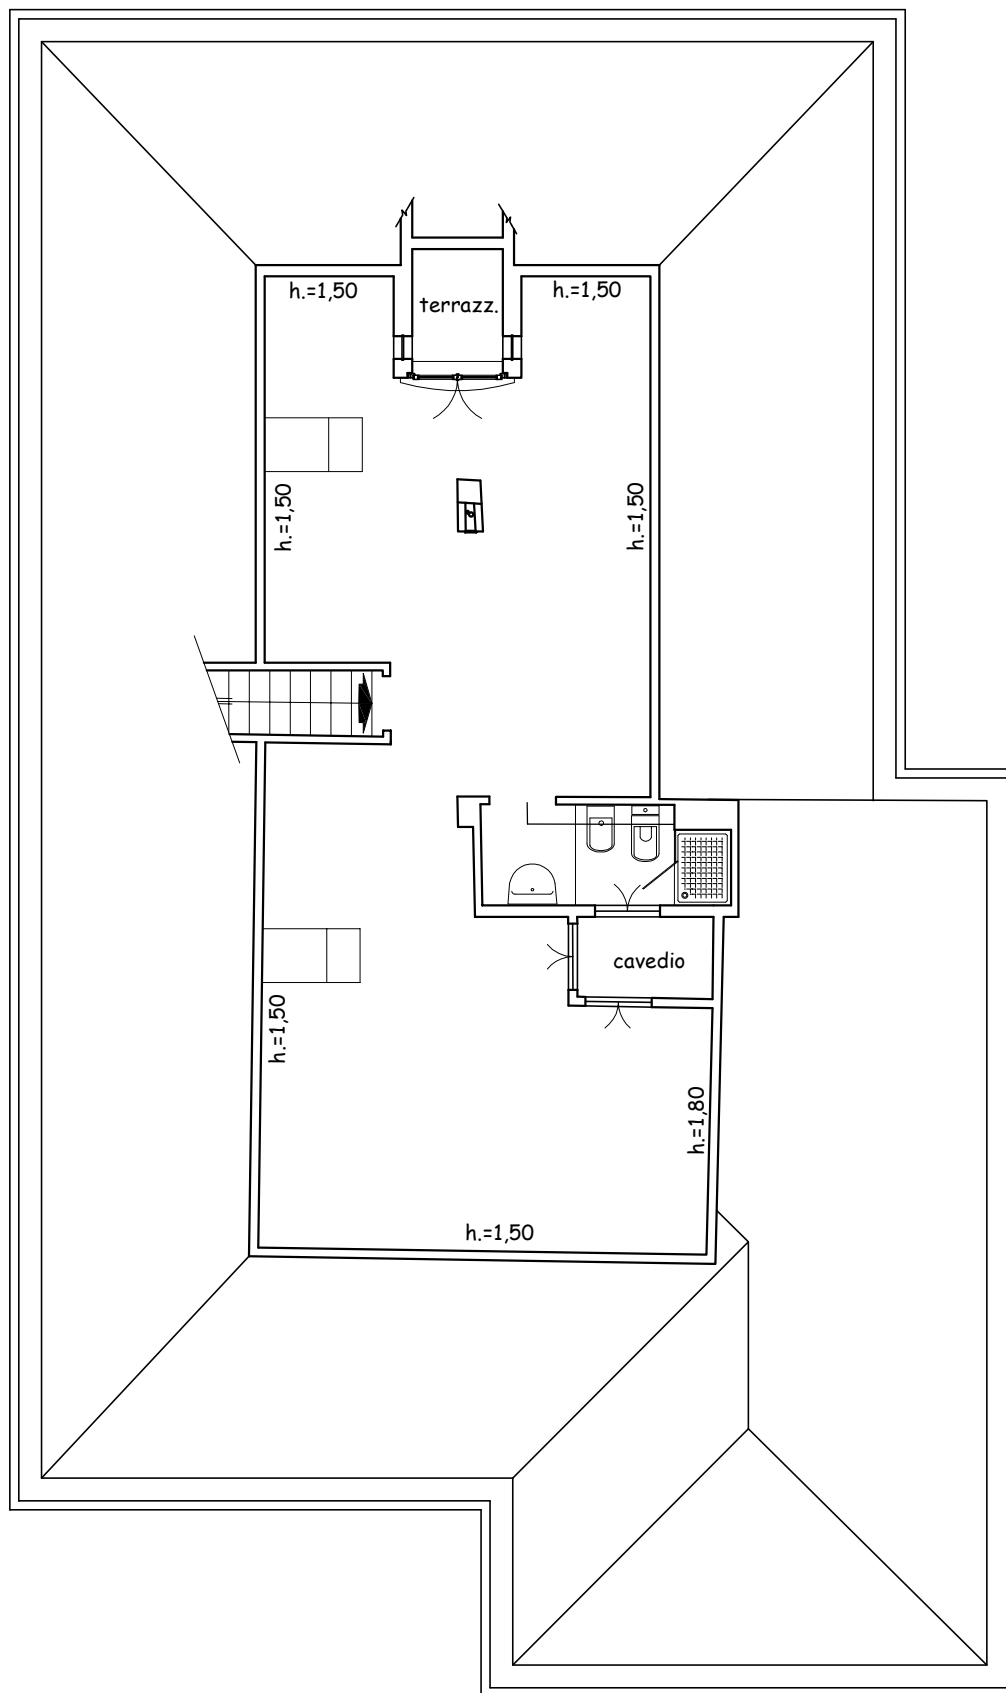

**CHIERI**

**VIA CAMPANELLA**

*Le planimetrie si intendono puramente indicative e non hanno alcuna influenza o rilevanza contrattuale.*




# ARCASE

solo immobili di prestigio

**PIANTA PIANO INTERRATO**

**H=250**

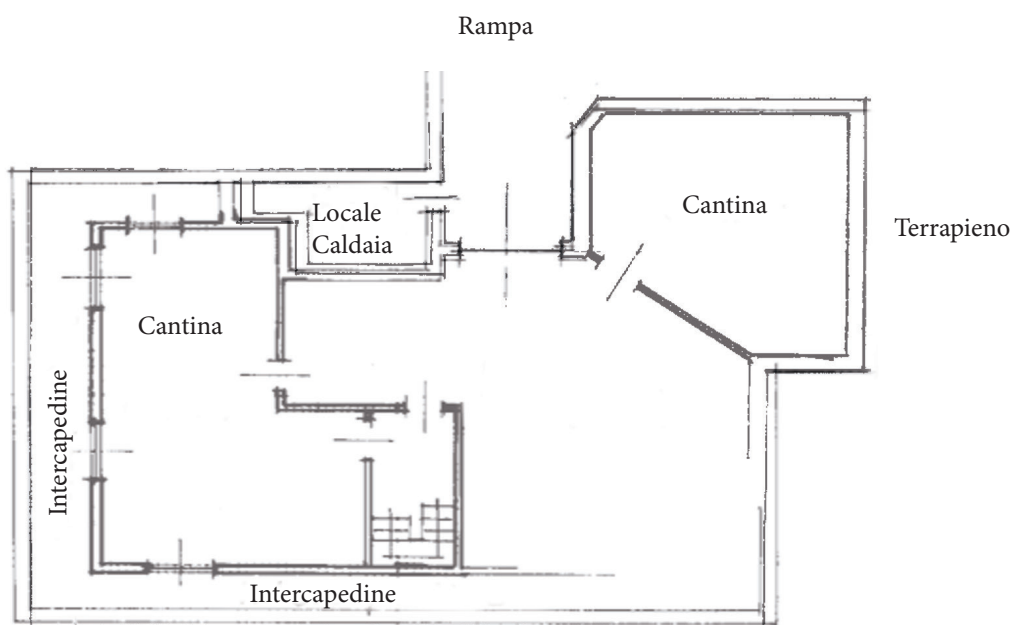

**CHIERI**

**VIA CAMPANELLA**

scala 1:200

*Le planimetrie si intendono puramente indicative e non hanno alcuna influenza o rilevanza contrattuale.*