




ARCASE

solo immobili di prestigio

PIANTA PIANO INTERRATO

H=250

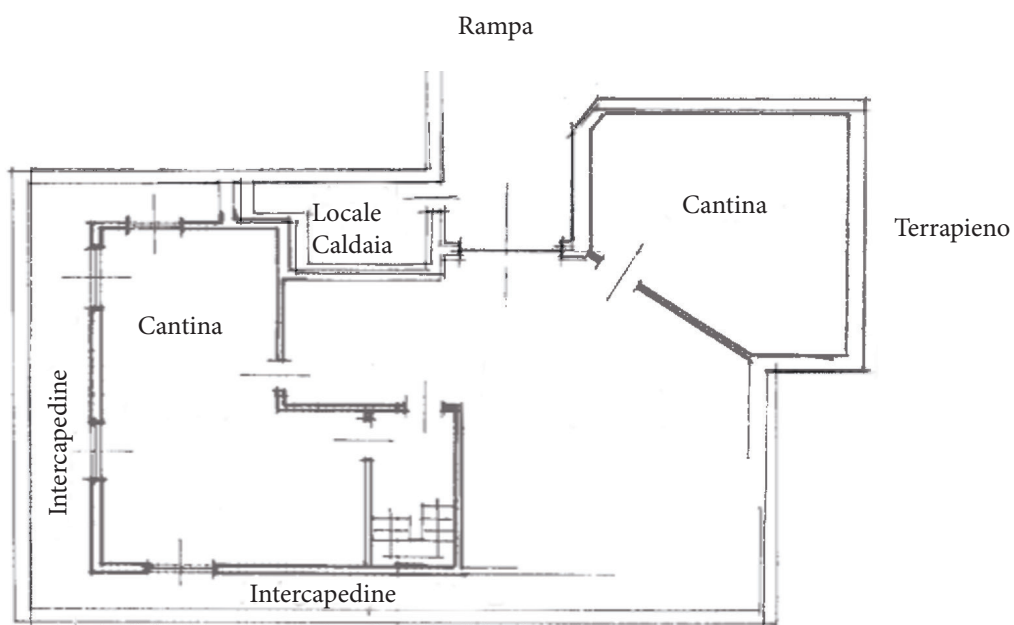

CHIERI

VIA CAMPANELLA 15

scala 1:200

Le planimetrie si intendono puramente indicative e non hanno alcuna influenza o rilevanza contrattuale.