



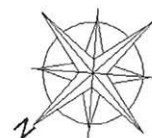

PIANTA PIANO PRIMO

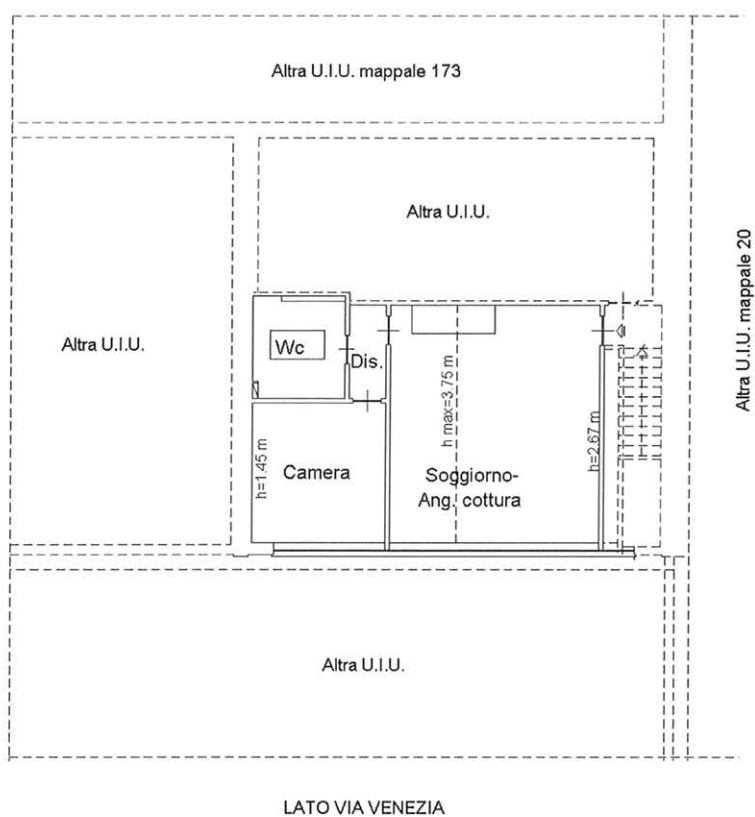

BEINASCO
VIA VENEZIA

scala 1:200