




ARCASE
solo immobili di prestigio

PIANTA PIANO TERRA

H= 2,95 m

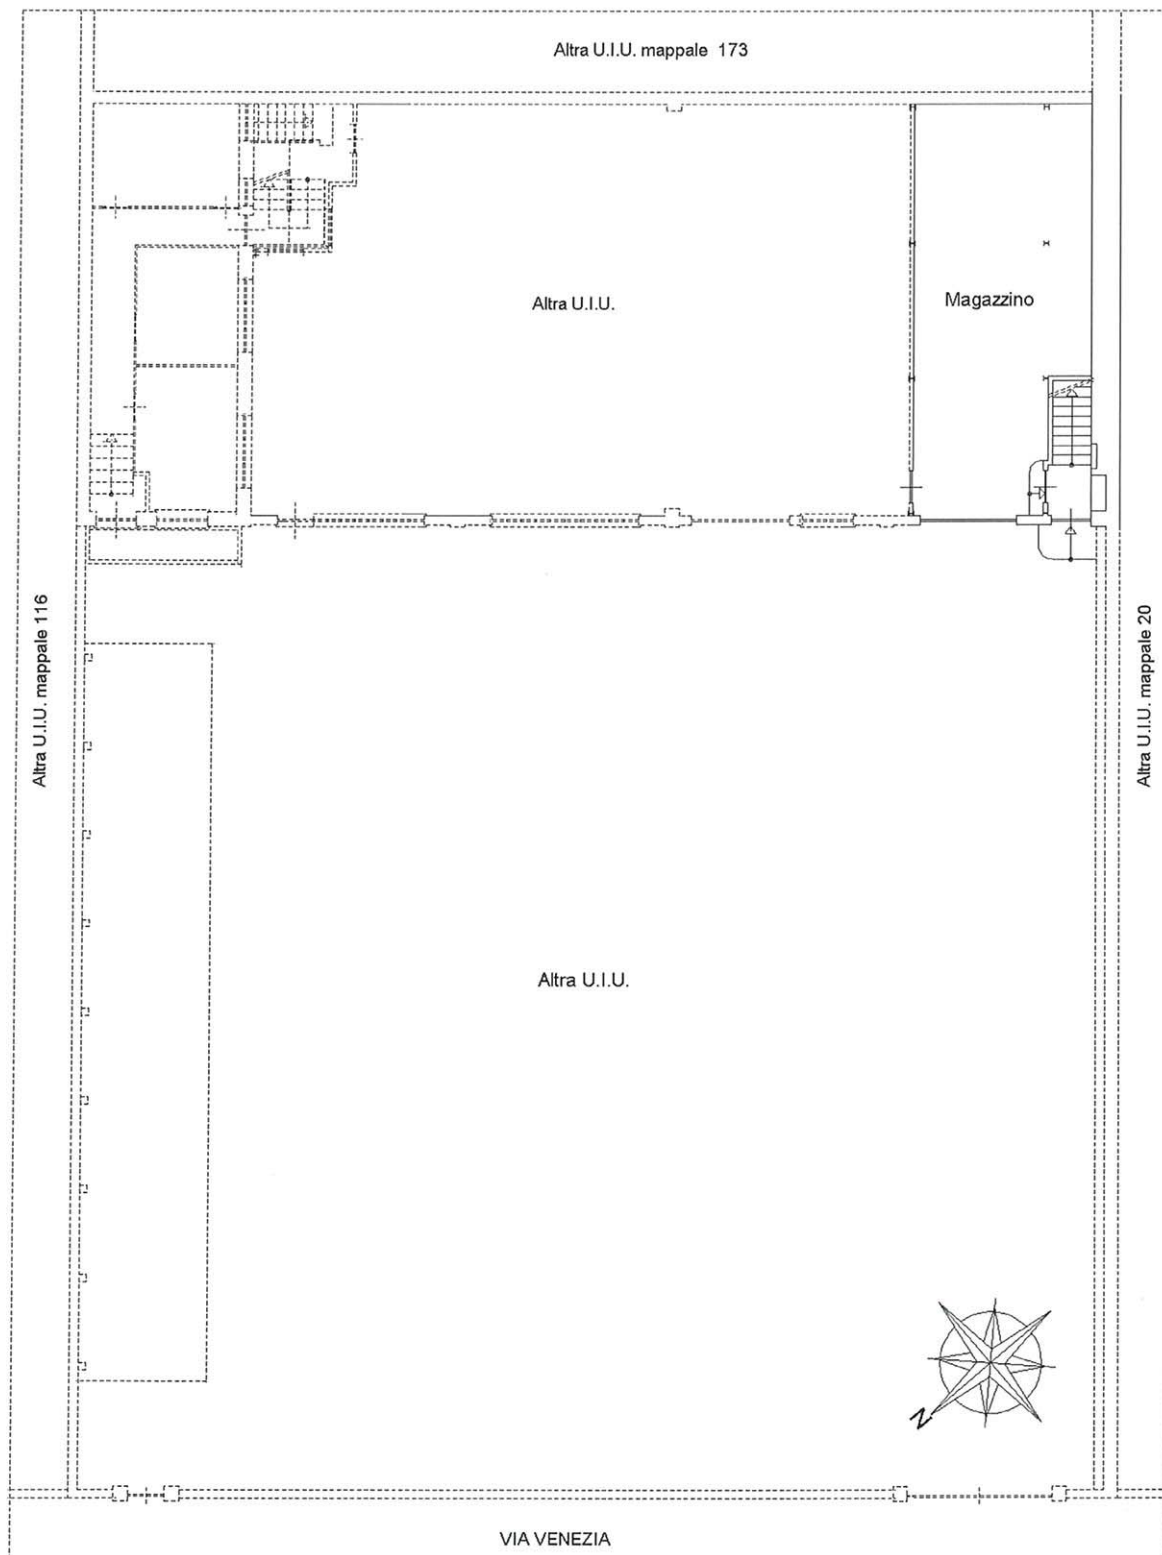

BEINASCO

VIA VENEZIA

scala 1:200