




ARCASE
solo immobili di prestigio

PIANTA PIANO SECONDO
H=3.00 m

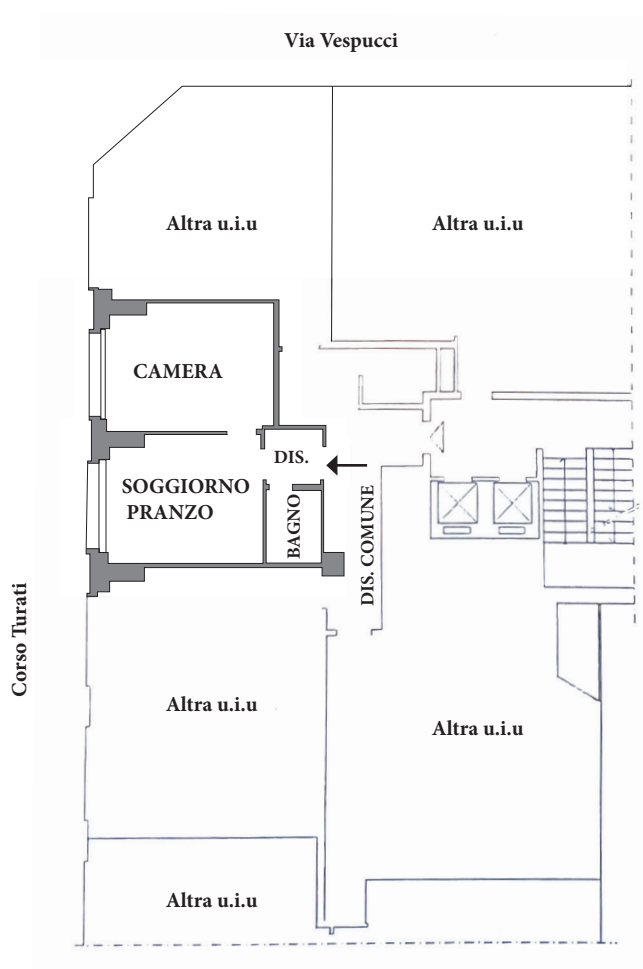

10 metri

TORINO
VIA VESPUCCI

ORIENTAMENTO




scala 1:200



ARCASE
solo immobili di prestigio

PIANTA PIANO TERRENO

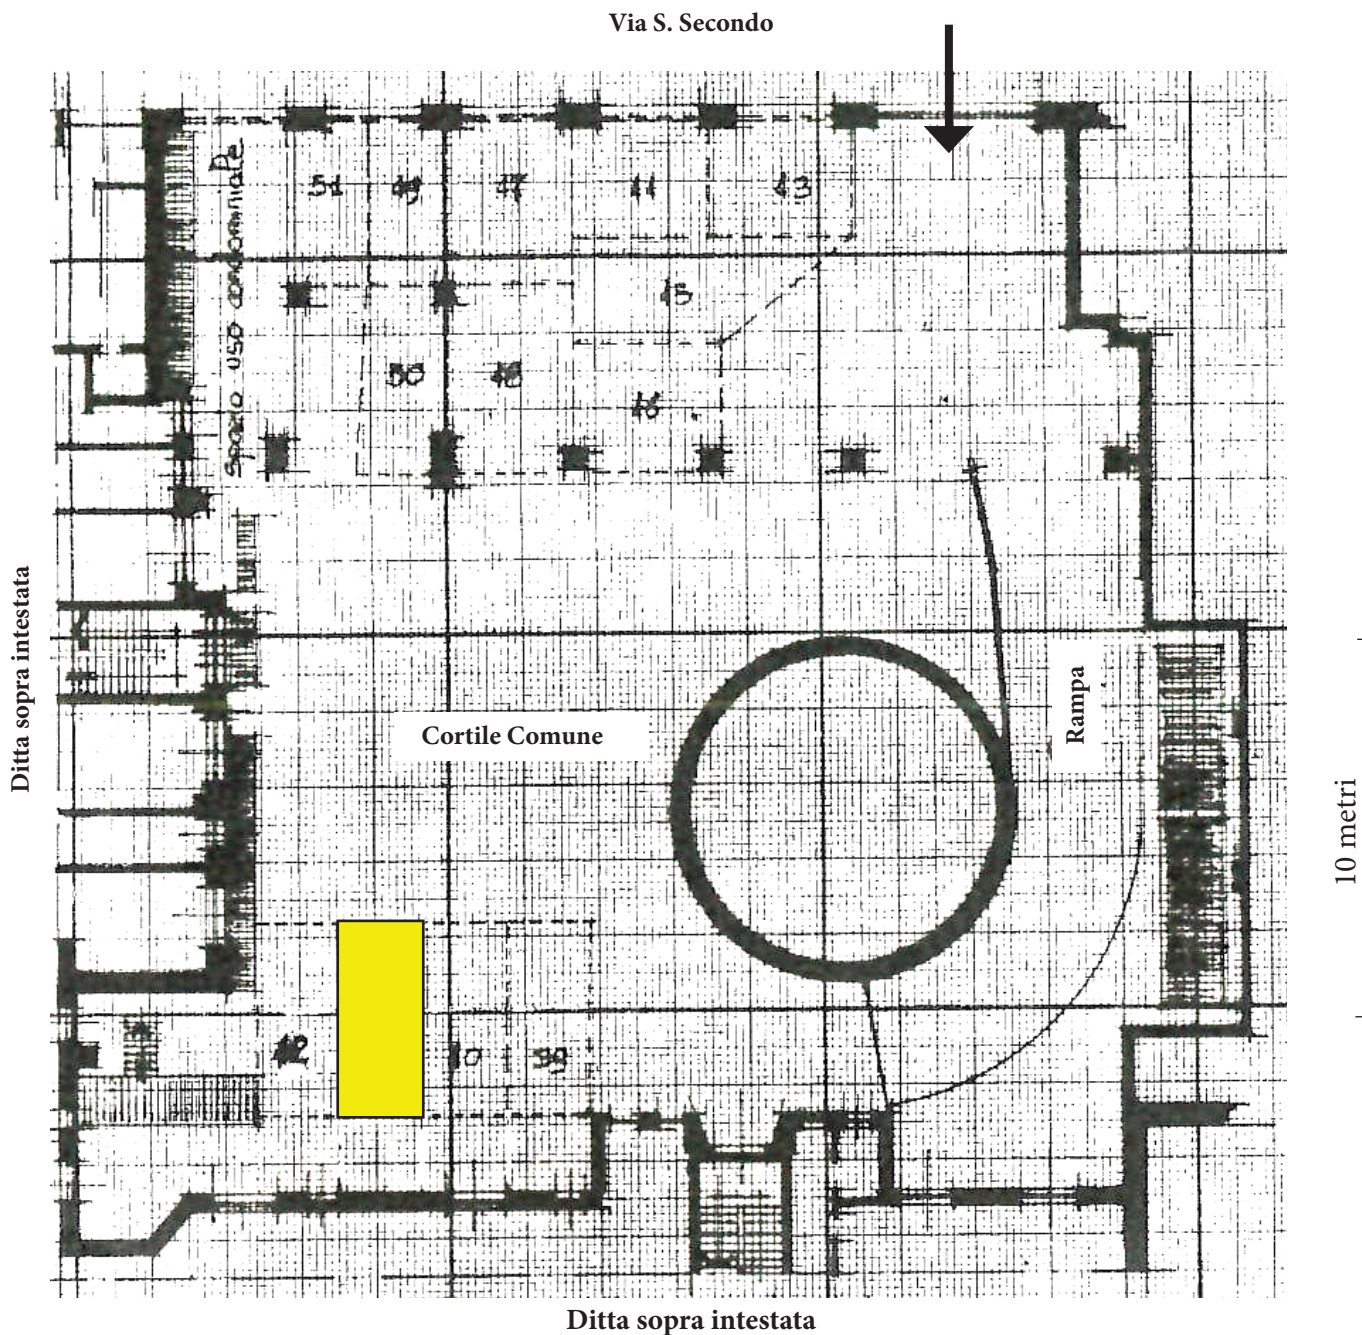

TORINO
VIA VESPUCCI

ORIENTAMENTO



scala 1:200