




ARCASE


solo immobili di prestigio

PIANTA PIANO 2°

H=2.80 m

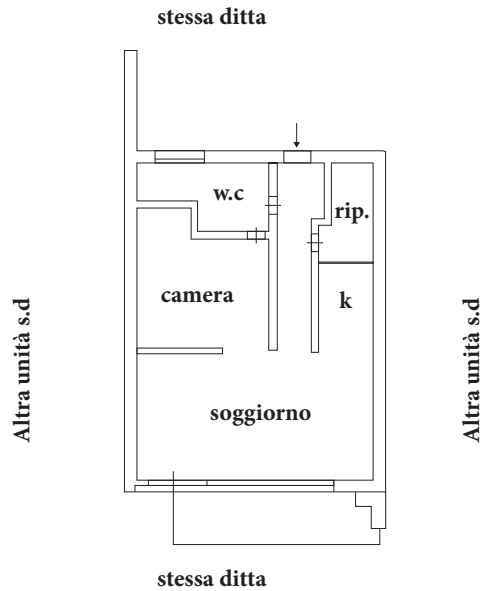


10 metri

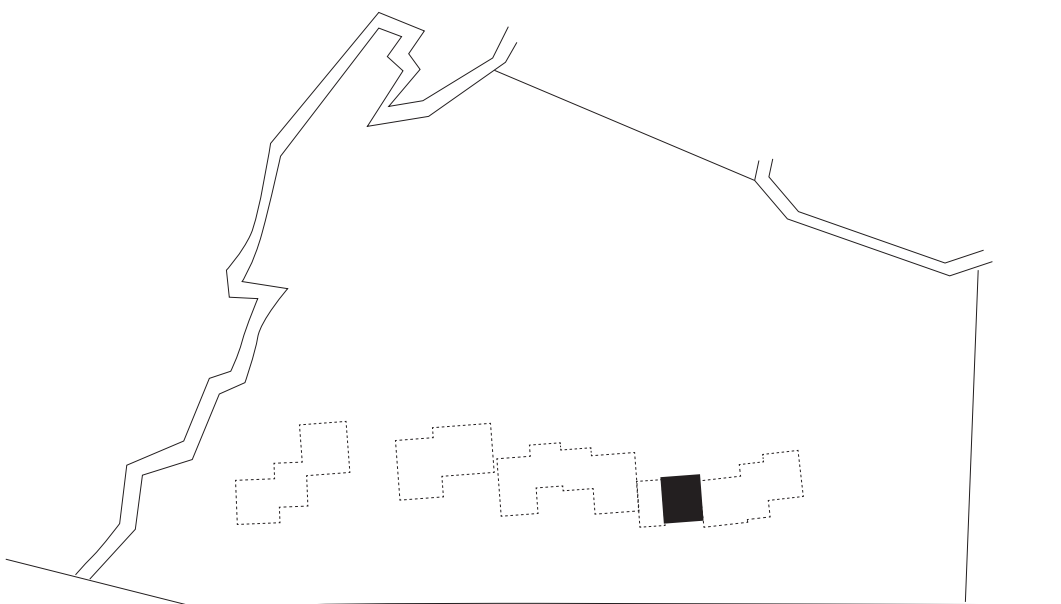

**FIANO
ROTTA CERBIATTA**

ORIENTAMENTO

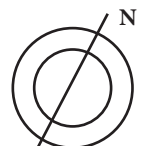

scala 1:200

Le planimetrie si intendono puramente indicative e non hanno alcuna influenza o rilevanza contrattuale.