




ARCASE

solo immobili di prestigio

PIANTA PIANO SECONDO

H. Max=4.35 m


H. Min= 2.70 m

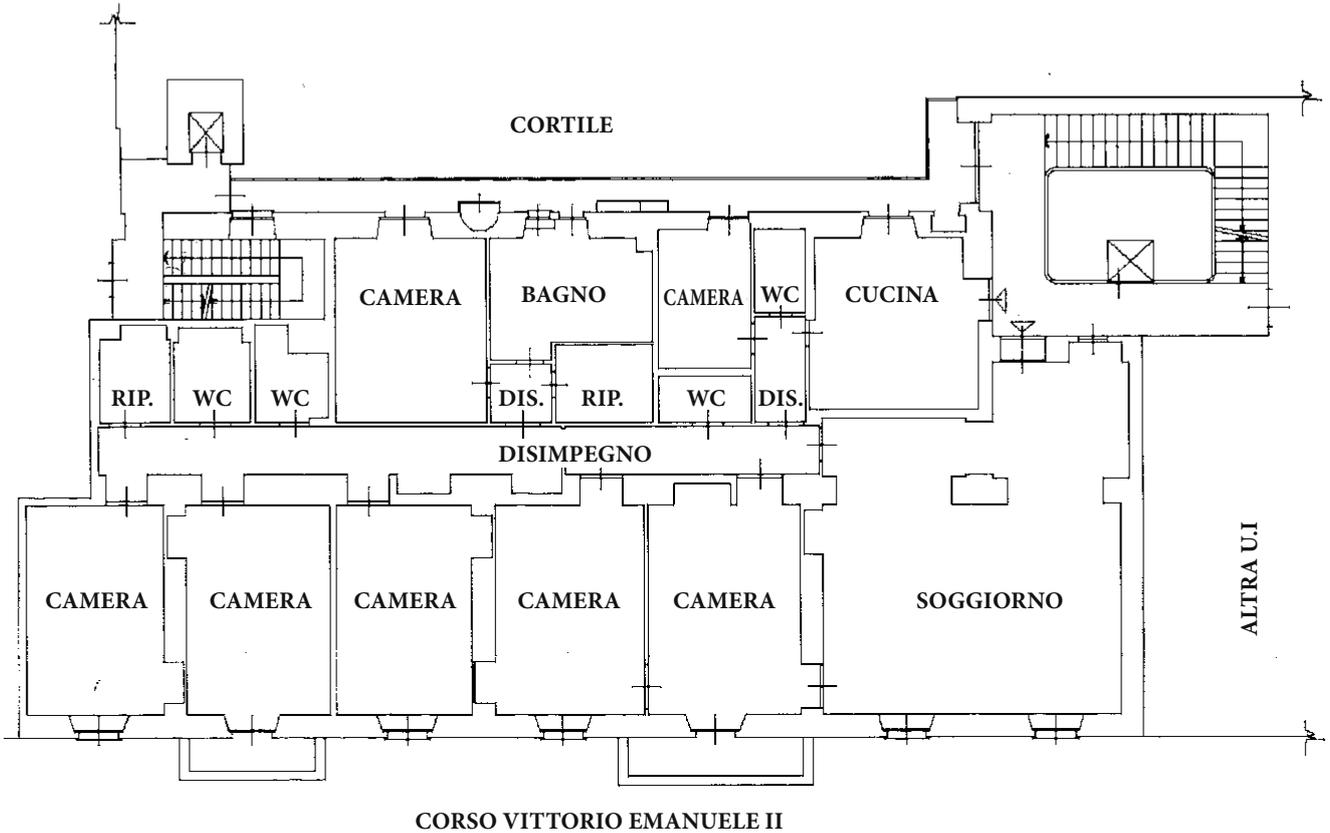

PIANTA PIANO INTERRATO

H. Max=3.10 m

H. Min= 2.20 m

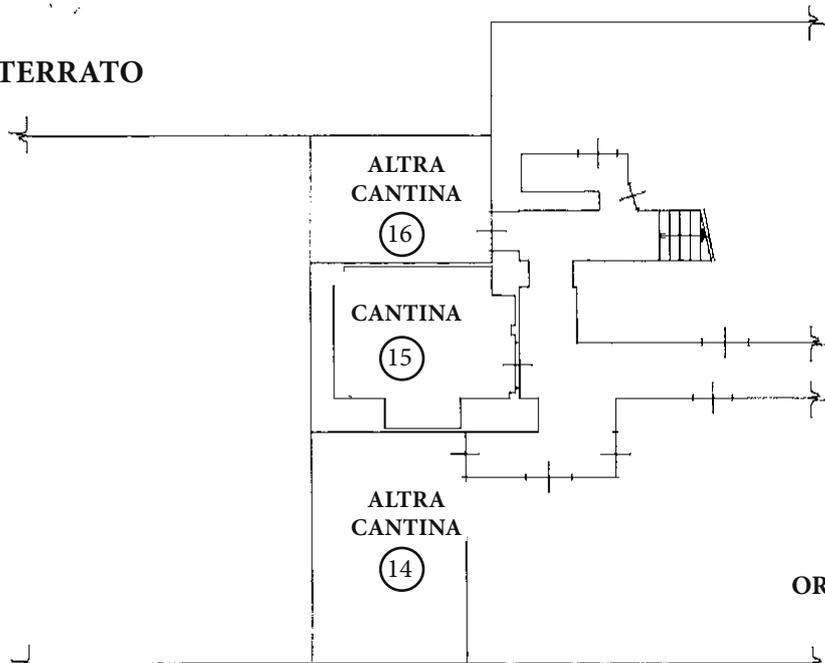


10 metri

TORINO

CORSO VITTORIO EMANUELE II

ORIENTAMENTO

NORD

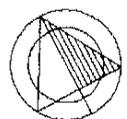

scala 1:200