




ARCASE


solo immobili di prestigio

PIANTA PIANO PRIMO IN PROGETTO

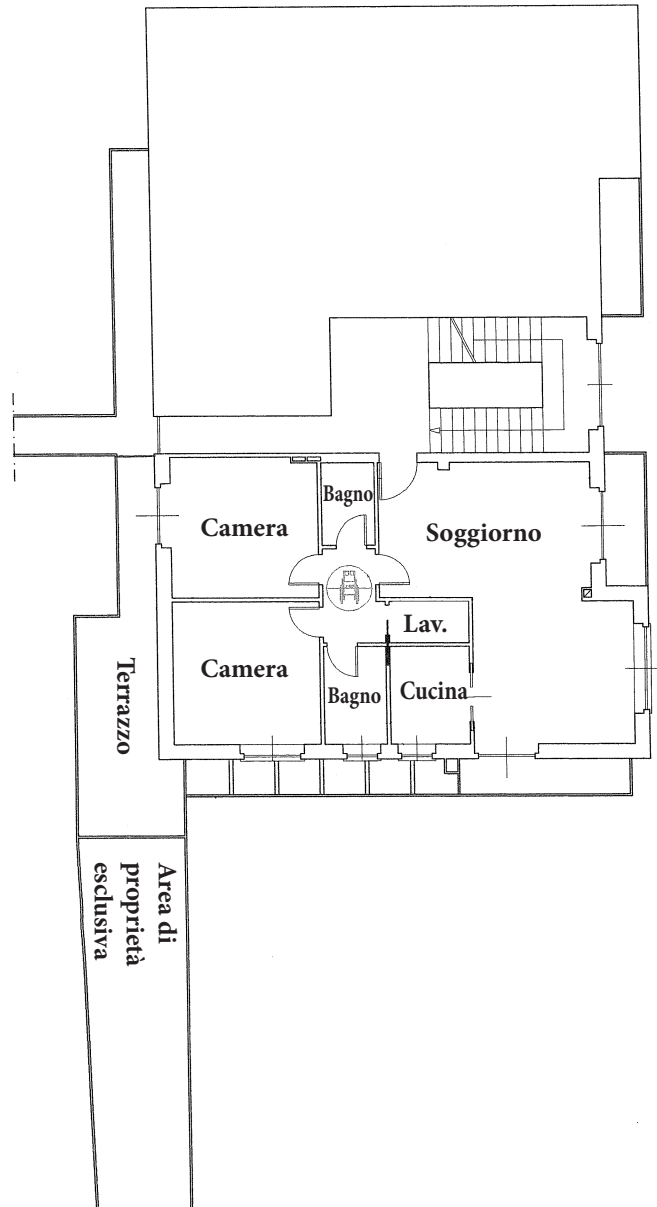

10 metri

ORIENTAMENTO

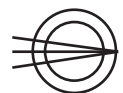

scala 1:200

TORINO
STRADA CAVORETTO

Le planimetrie si intendono puramente indicative e non hanno alcuna influenza o rilevanza contrattuale.