





ARCASE

solo immobili di prestigio


PIANTA PIANO DECIMO (SOTTOTETTO - H=2.15 m)

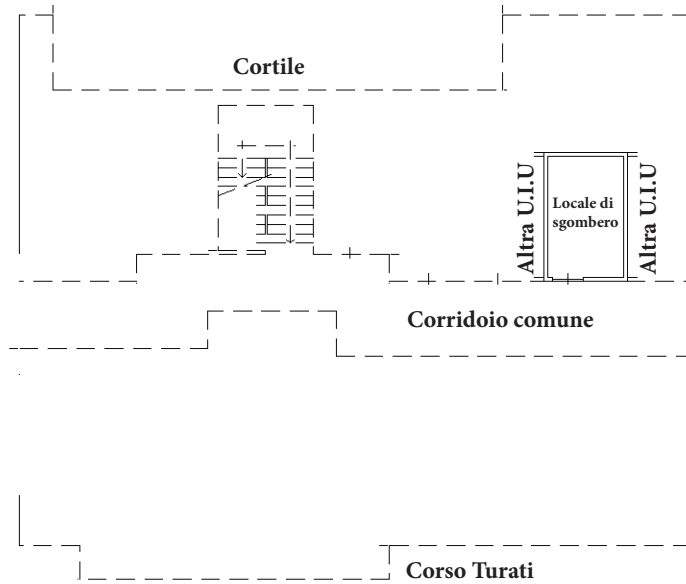

PIANTA PIANO QUARTO H=3.00 m

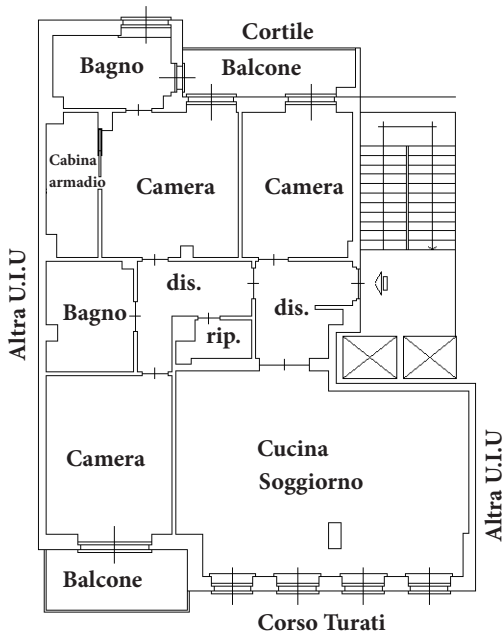

PIANTA PIANO INTERRATO H=2.60 m

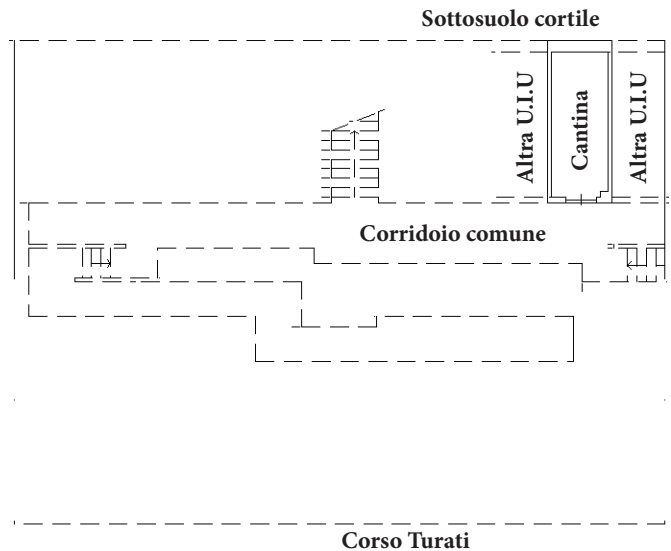

10 metri

ORIENTAMENTO



N

scala 1:200


TORINO CORSO TURATI



ARCASE

solo immobili di prestigio

2° PIANO INTERRATO

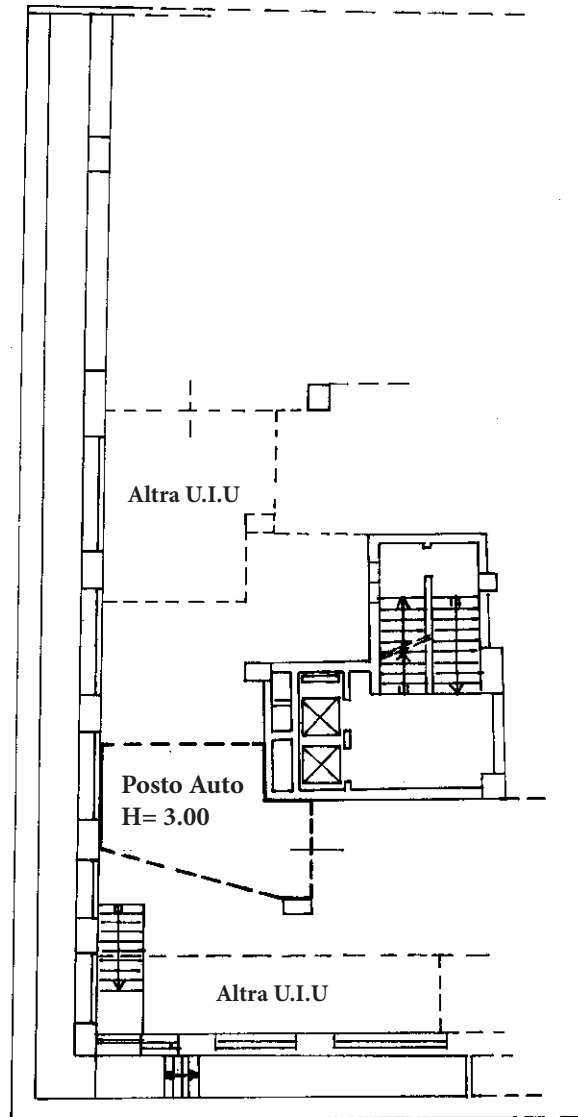

10 metri

ORIENTAMENTO



scala 1:200

TORINO
CORSO TURATI

Le planimetrie si intendono puramente indicative e non hanno alcuna influenza o rilevanza contrattuale.