




ARCASE

solo immobili di prestigio


PIANTA PIANO SECONDO

H=3.15 m

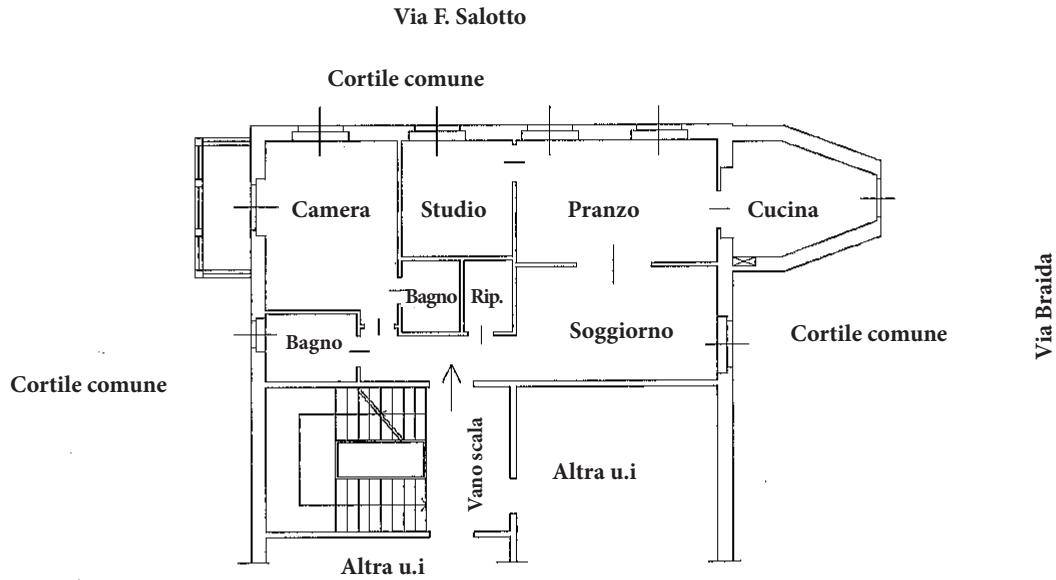

PIANTA PIANO INTERRATO

H medai=1.55 m

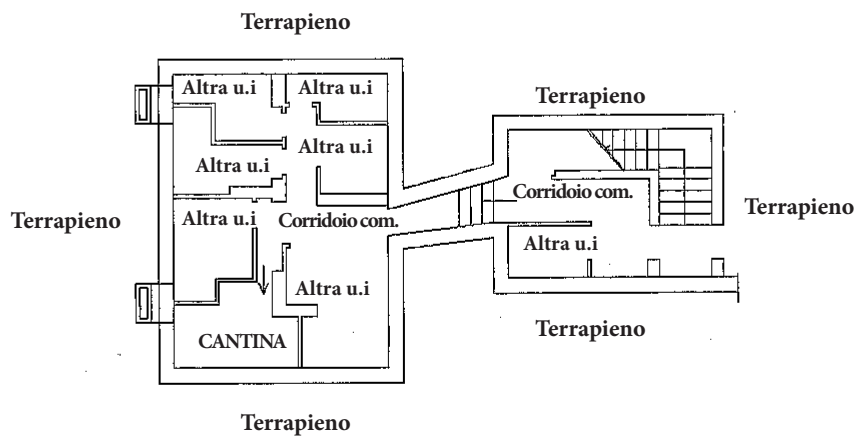

10 metri

ORIENTAMENTO



CARIGNANO VIA BRAIDA

scala 1:200