



**PIANTA PIANO PRIMO**

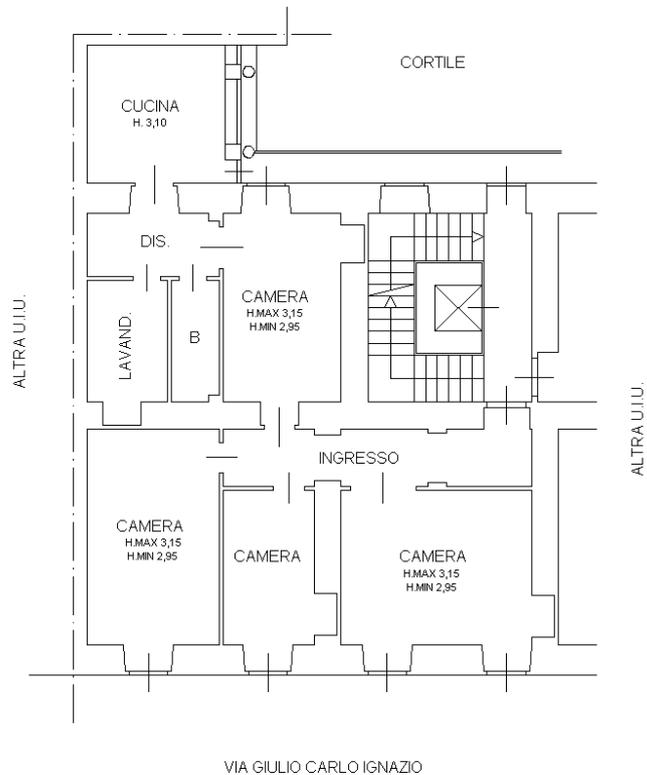

**ORIENTAMENTO**

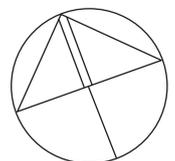

scala 1:200

**TORINO**  
**VIA CARLO IGNAZIO GIULIO**