




# ARCASE

solo immobili di prestigio


## PIANTA PIANO TERRENO

H= 4.10 m abit.

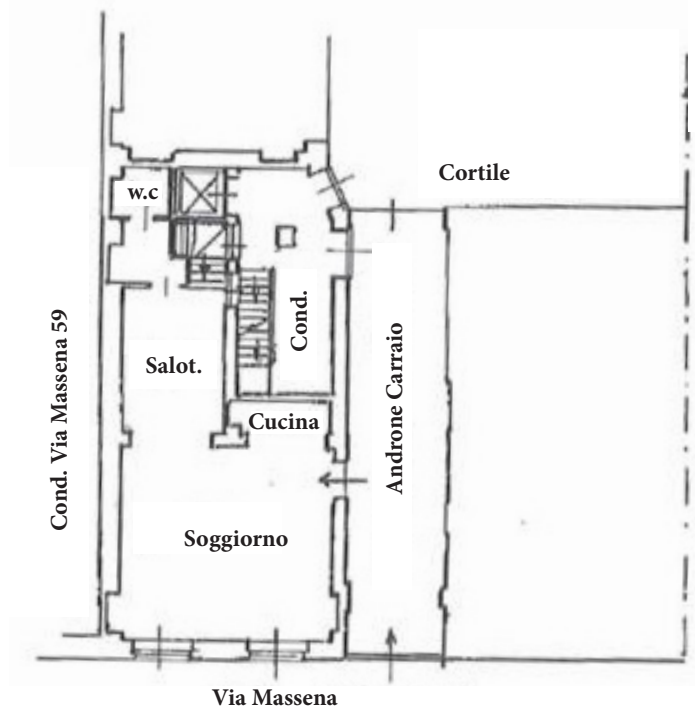

## PIANTA PIANO INTERRATO

H= 3.00 m

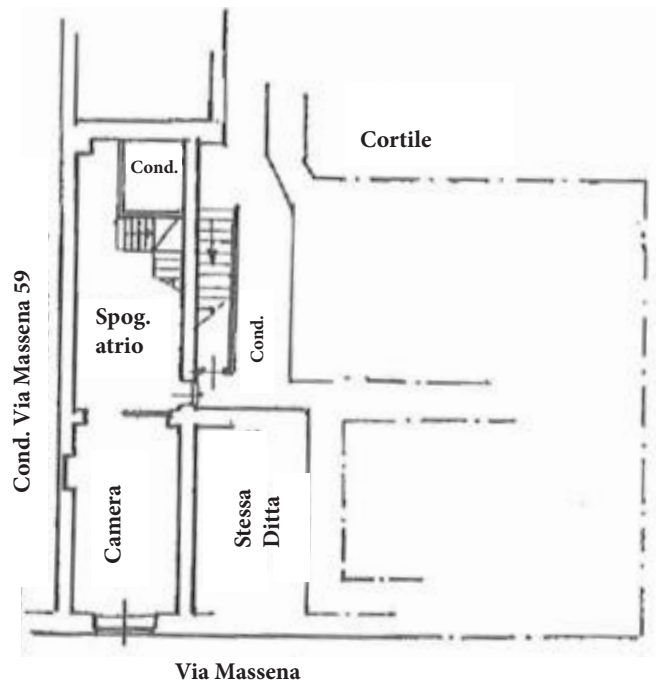

10 metri

ORIENTAMENTO



scala 1:200

ASTI

# LA FRAZIONE QUARTO SUPERIORE

*Le planimetrie si intendono puramente indicative e non hanno alcuna influenza o rilevanza contrattuale.*