


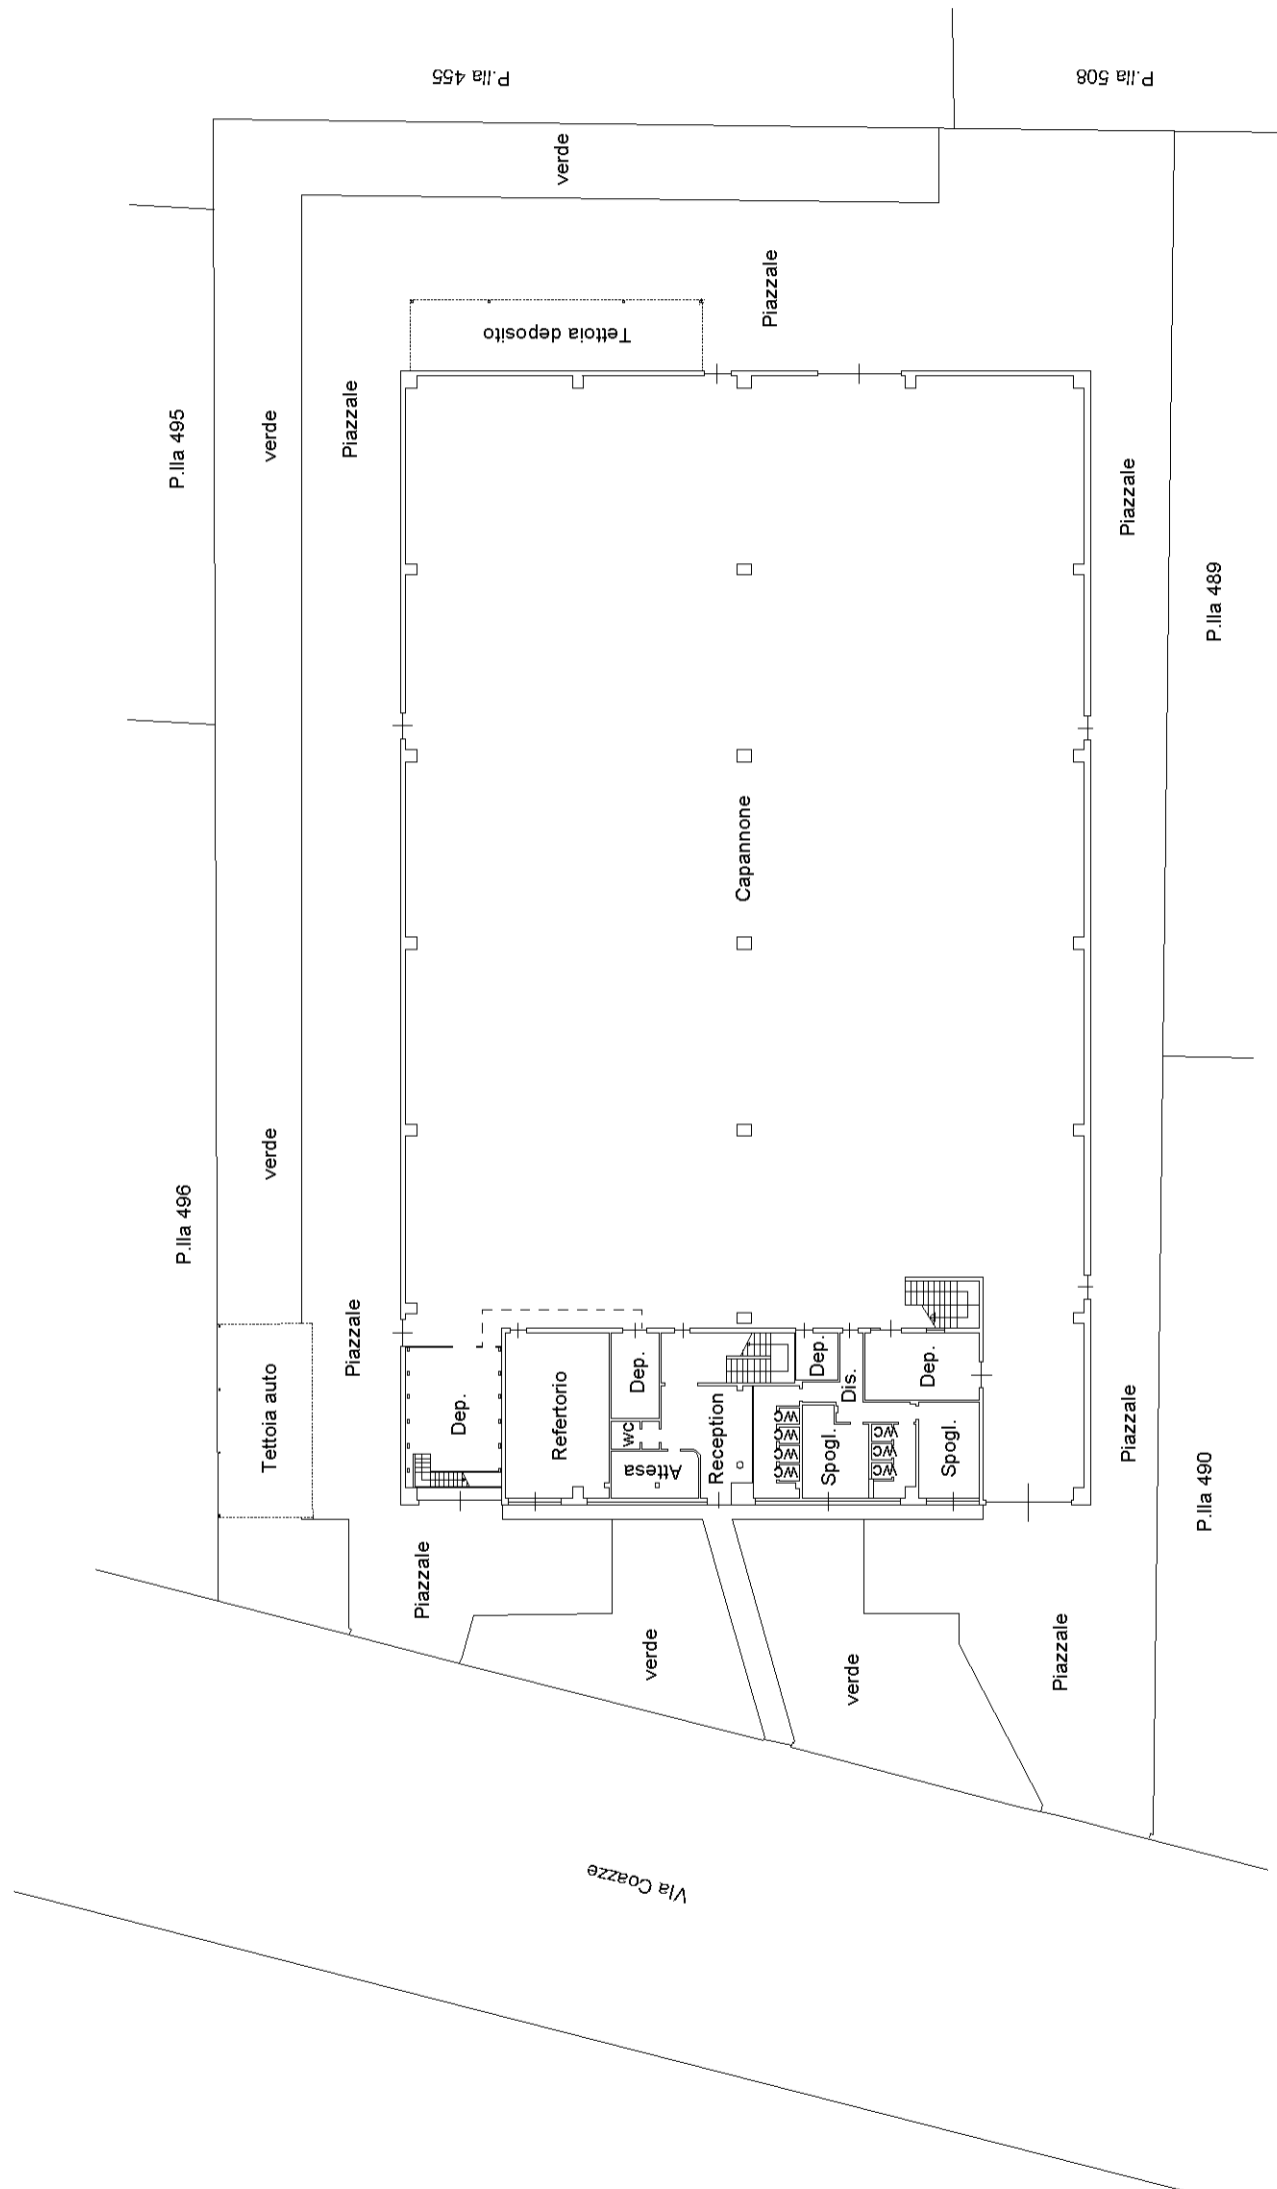


PIANTA PIANO TERRA
Hm= 3,80




RIVALTA
VIA BRUINO

ORIENTAMENTO

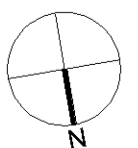


scala 1:400

PIANTA PIANO PRIMO
Hm= 3,00

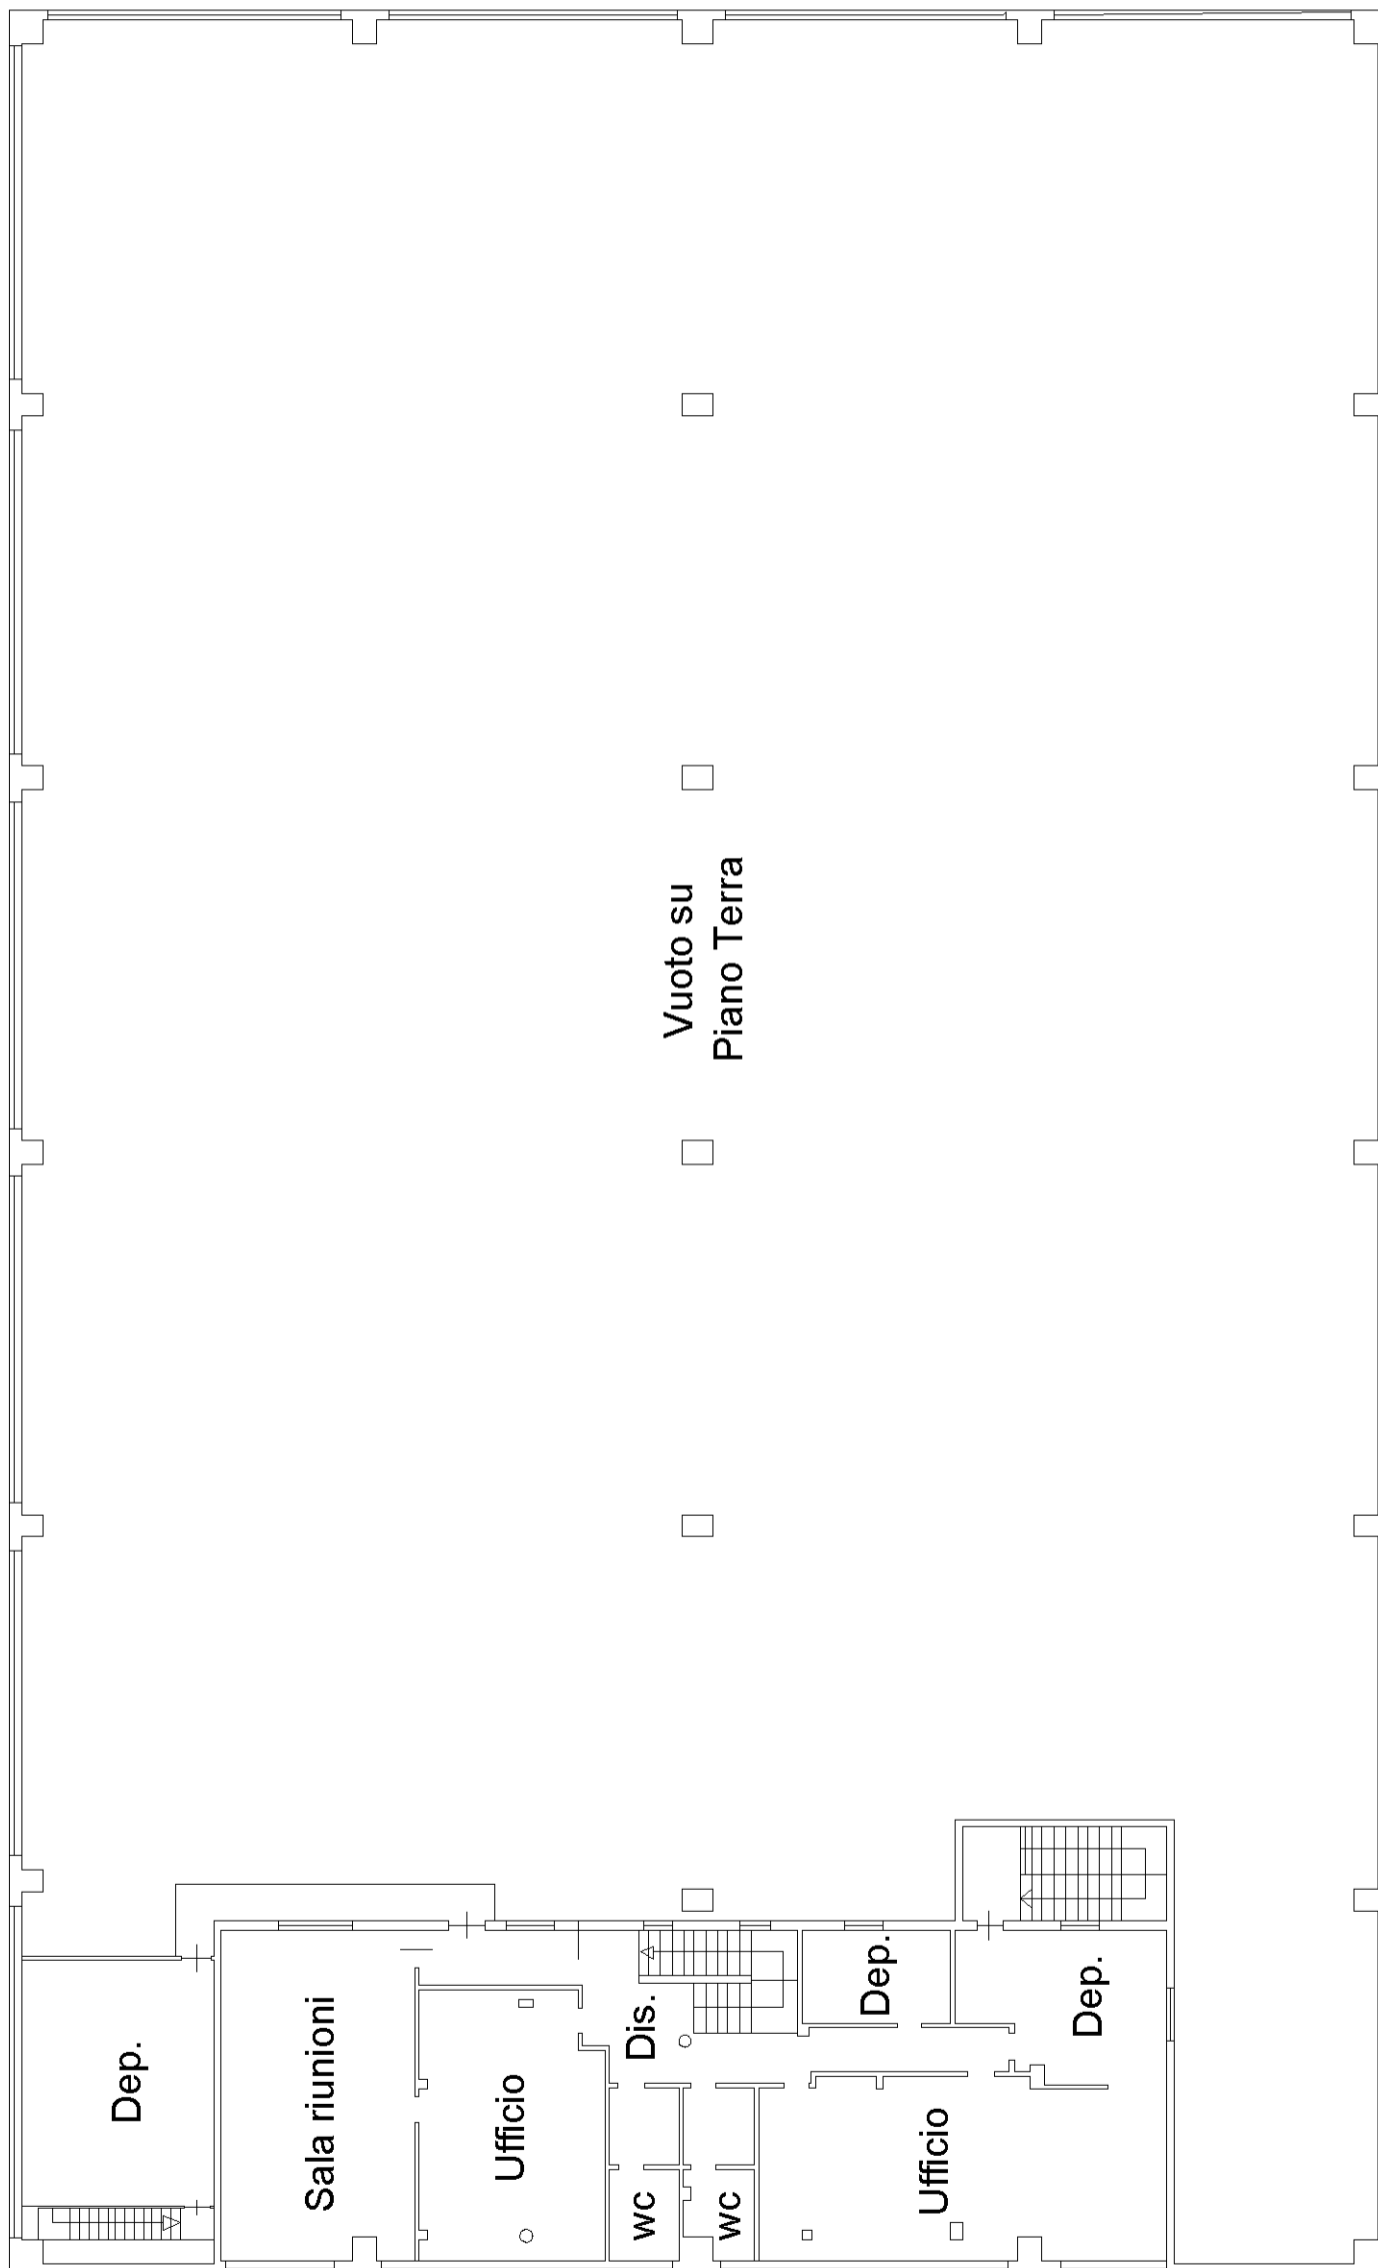

10 metri

ORIENTAMENTO

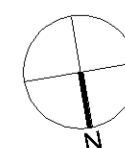

scala 1:400

RIVALTA
VIA BRUINO