




# ARCASE

solo immobili di prestigio


## PIANTA PIANO SECONDO

H= 3,00 mt

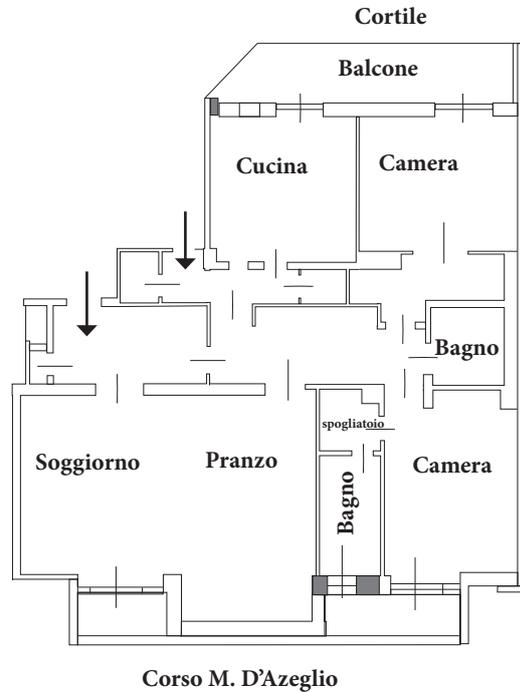

## PIANTA PIANO 1° INTERRATO

H= 3,00 mt

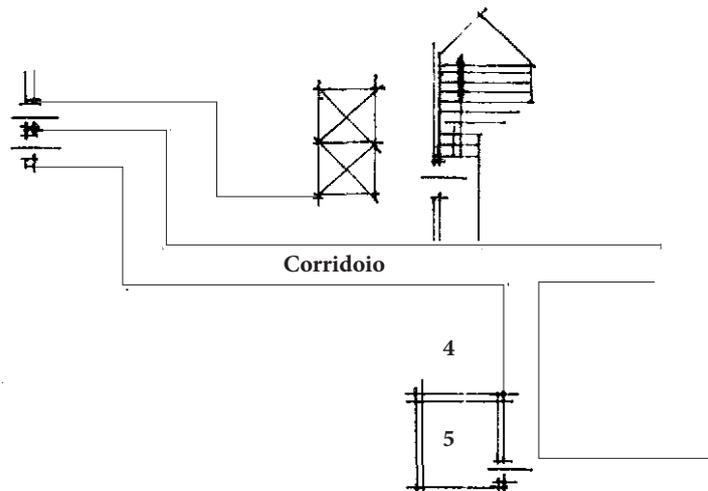

10 metri

ORIENTAMENTO



scala 1:200

TORINO  
**CORSO MASSIMO D'AZEGLIO**

*Le planimetrie si intendono puramente indicative e non hanno alcuna influenza o rilevanza contrattuale.*