




ARCASE
solo immobili di prestigio

PIANTA PIANO INTERRATO
H= 3,00m

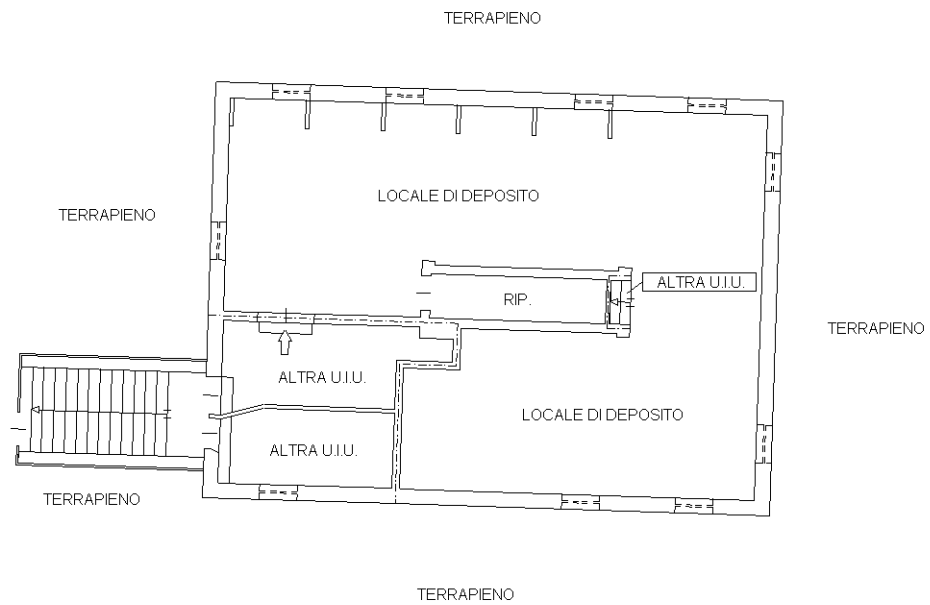


BUTTIGLIERA ALTA (TO)
VIA REANO

ORIENTAMENTO



scala 1:200

PIANTA PIANO TERRA

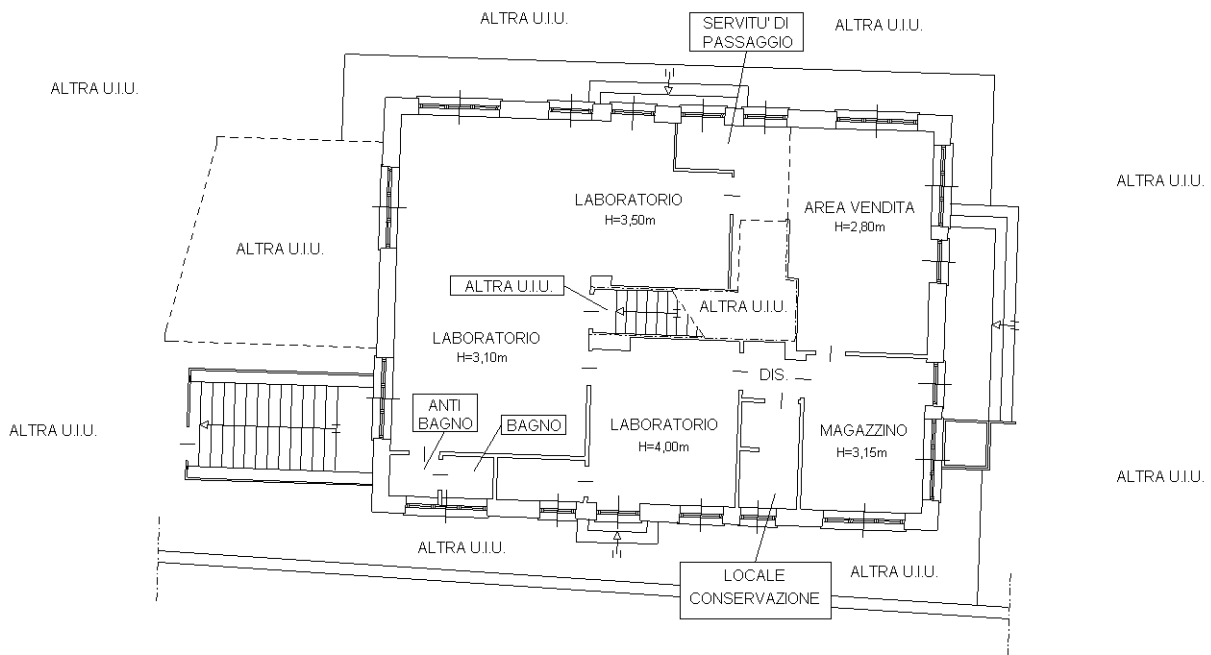

BUTTIGLIERA ALTA (TO)
VIA REANO

ORIENTAMENTO



scala 1:200




ARCASE

solo immobili di prestigio


PIANTA PIANO TERRA

H=4,00m

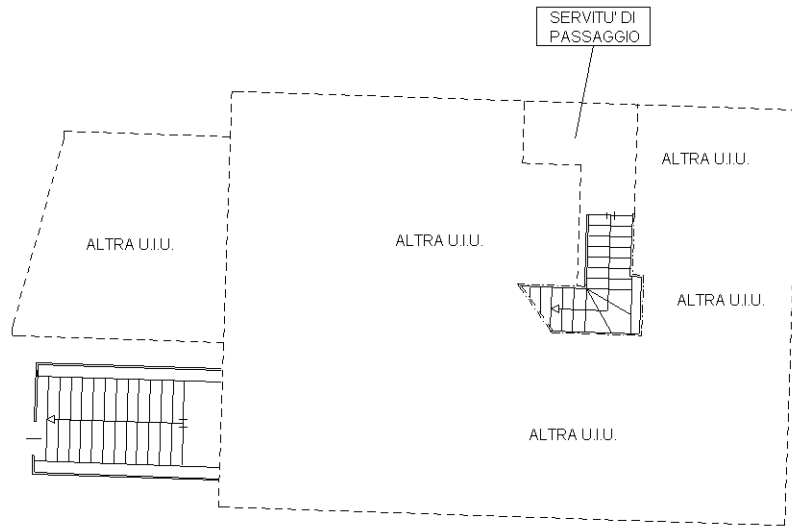

PIANTA PIANO PRIMO

H=3,00m

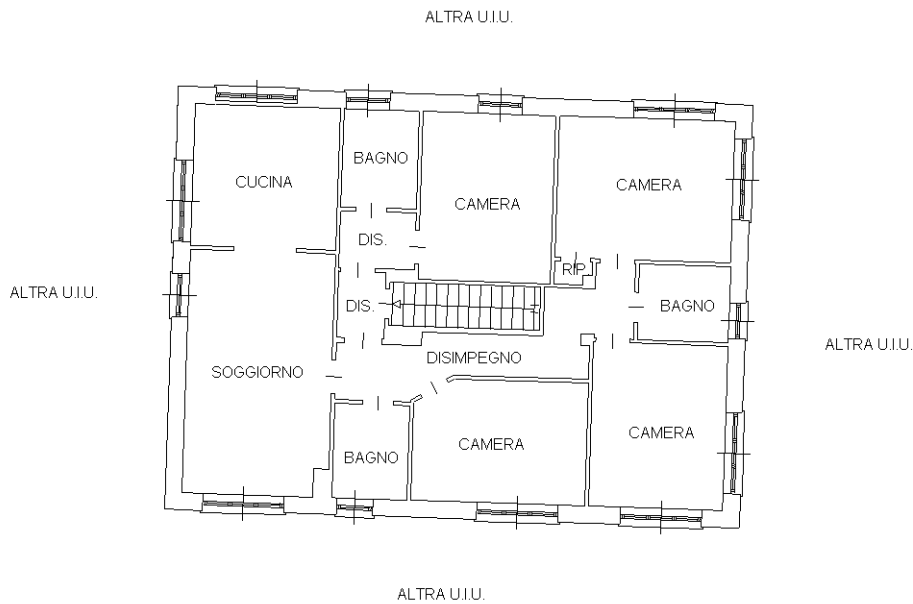

10 metri

ORIENTAMENTO



BUTTIGLIERA ALTA (TO)

VIA REANO

scala 1:200

Le planimetrie si intendono puramente indicative e non hanno alcuna influenza o rilevanza contrattuale.