





ARCASE
solo immobili di prestigio

PIANTA PIANO QUINTO

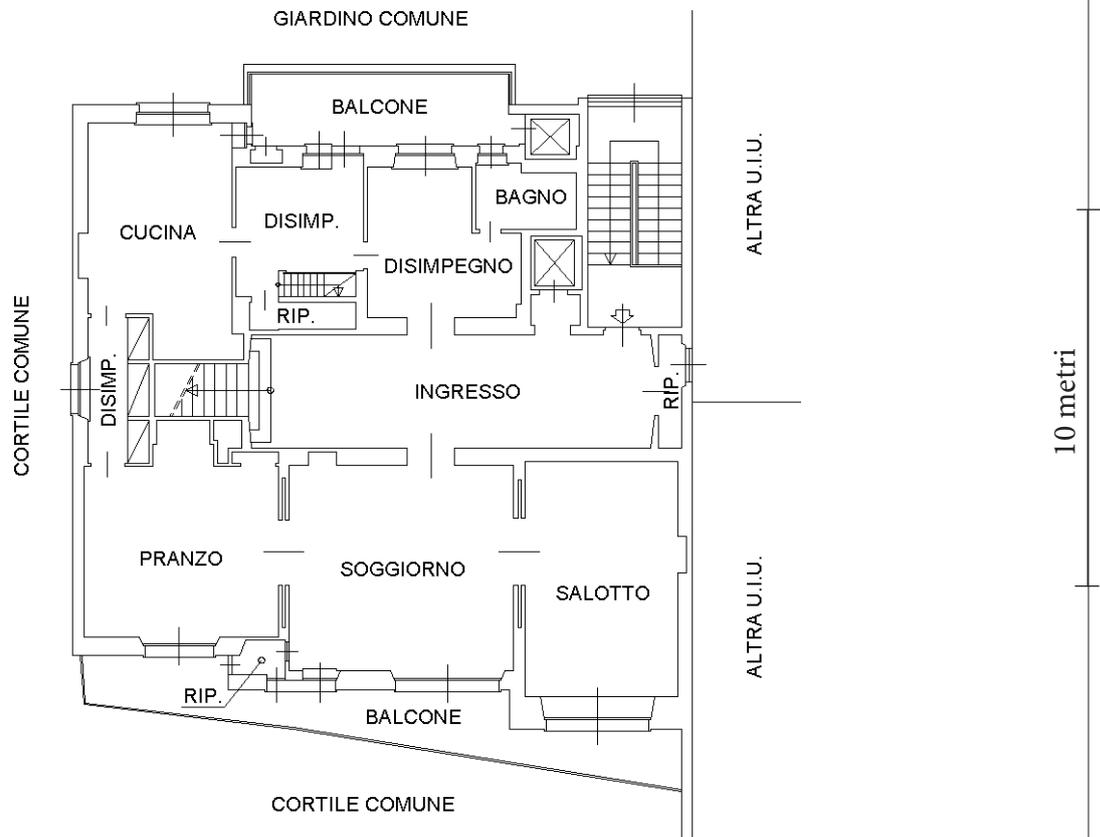

TORINO
VIA CABOTO

ORIENTAMENTO

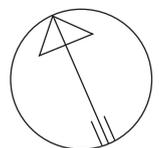


scala 1:200



ARCASE

solo immobili di prestigio


PIANTA PIANO SESTO

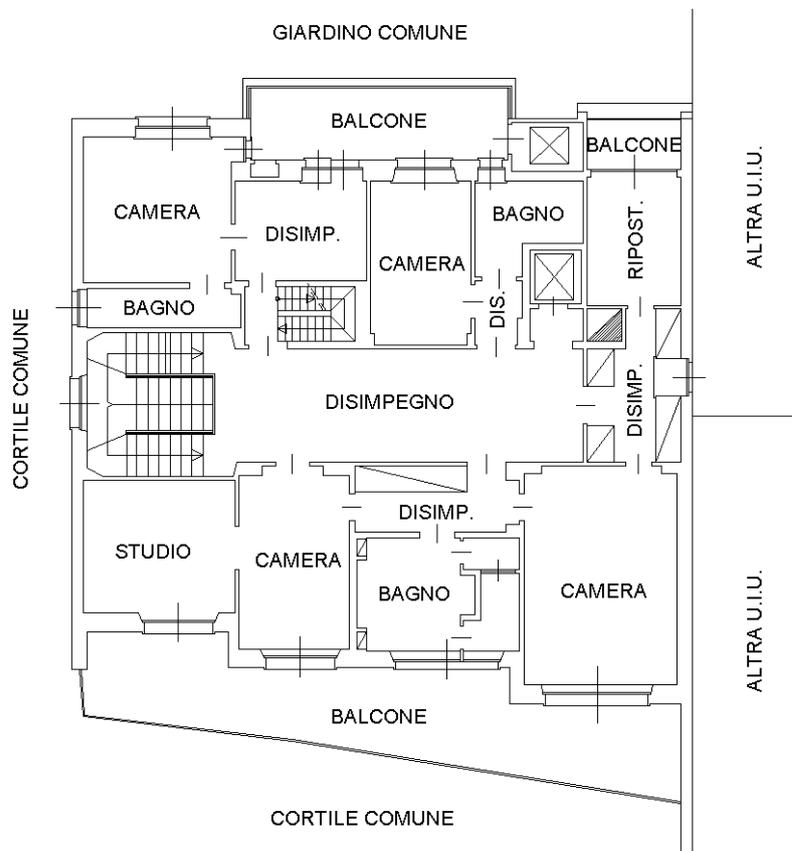

10 metri

TORINO
VIA CABOTO


ORIENTAMENTO

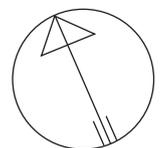

scala 1:200




PIANTA PIANO SETTIMO

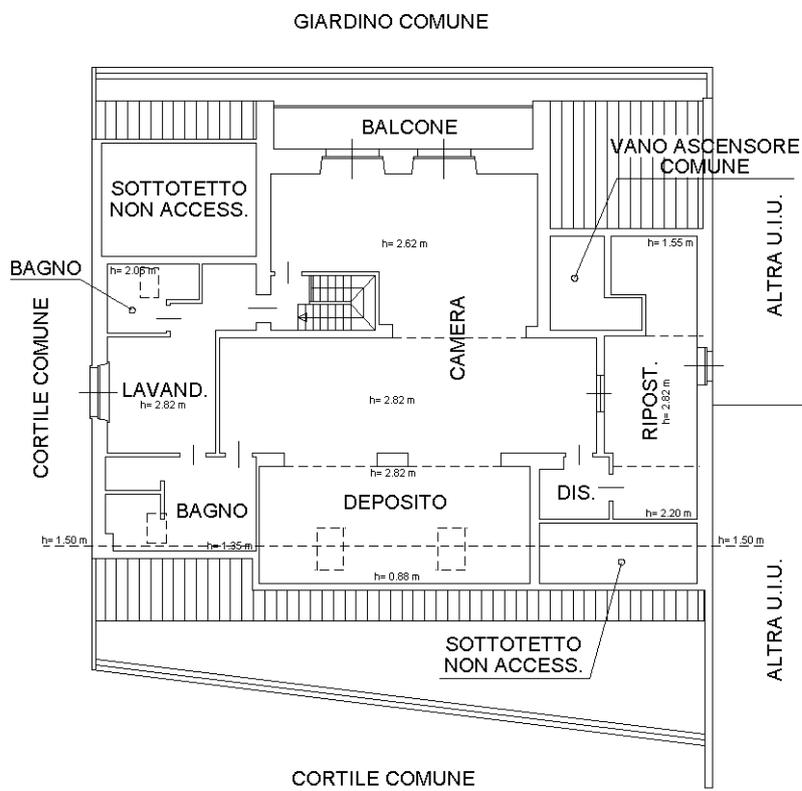

TORINO
VIA CABOTO

ORIENTAMENTO

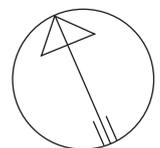


scala 1:200




ARCASE
solo immobili di prestigio

**PIANTA PIANO SOTTERRANEO
(BOX AUTO)**

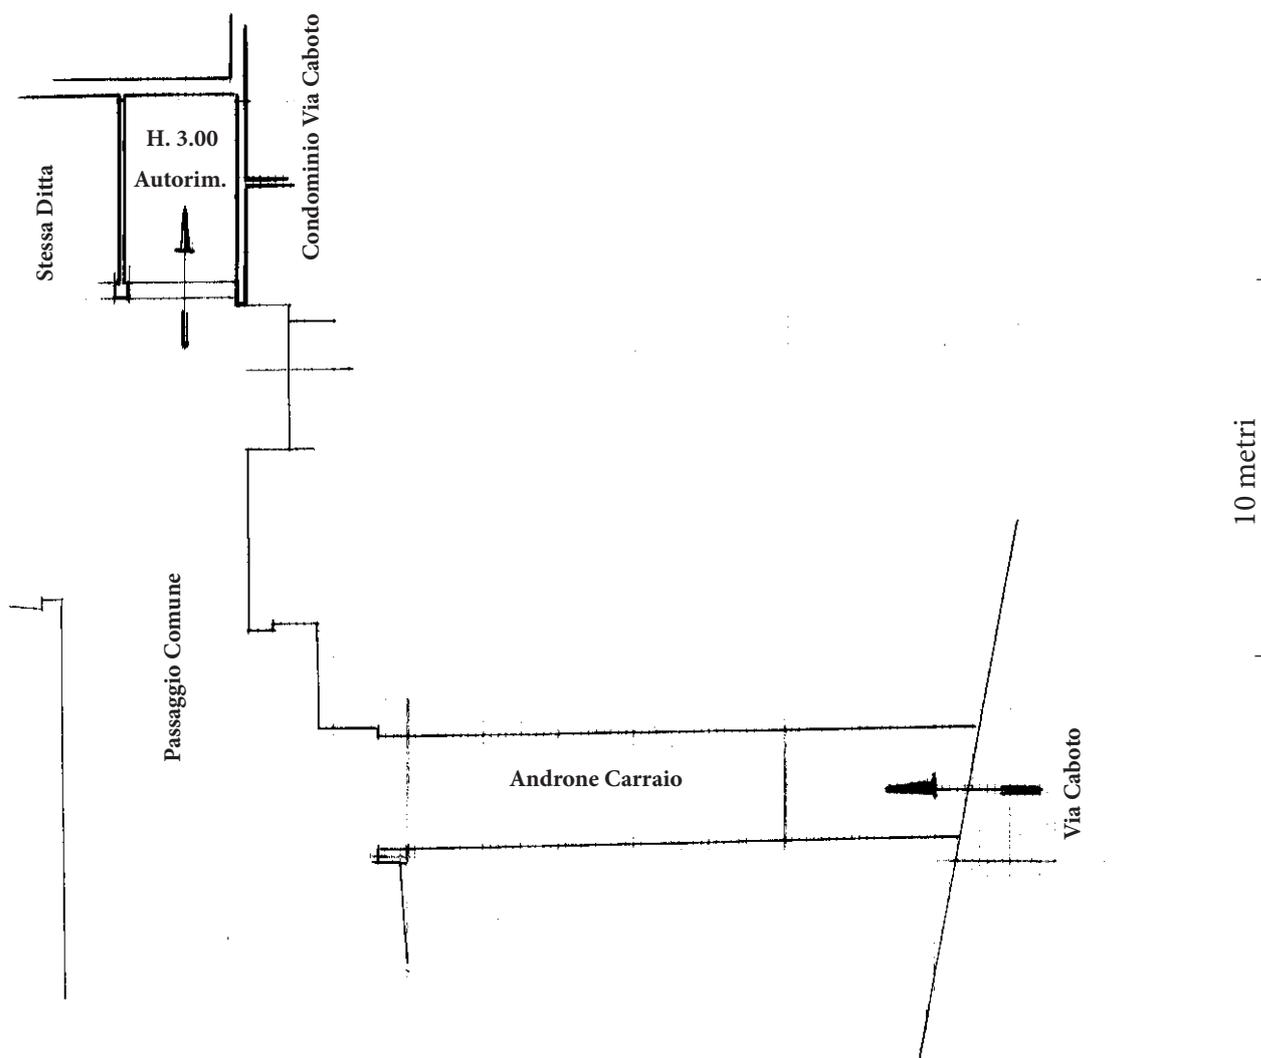

**TORINO
VIA CABOTO**

ORIENTAMENTO

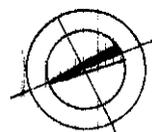


scala 1:200




ARCASE
solo immobili di prestigio

**PIANTA PIANO SOTTERRANEO
(BOX AUTO)**

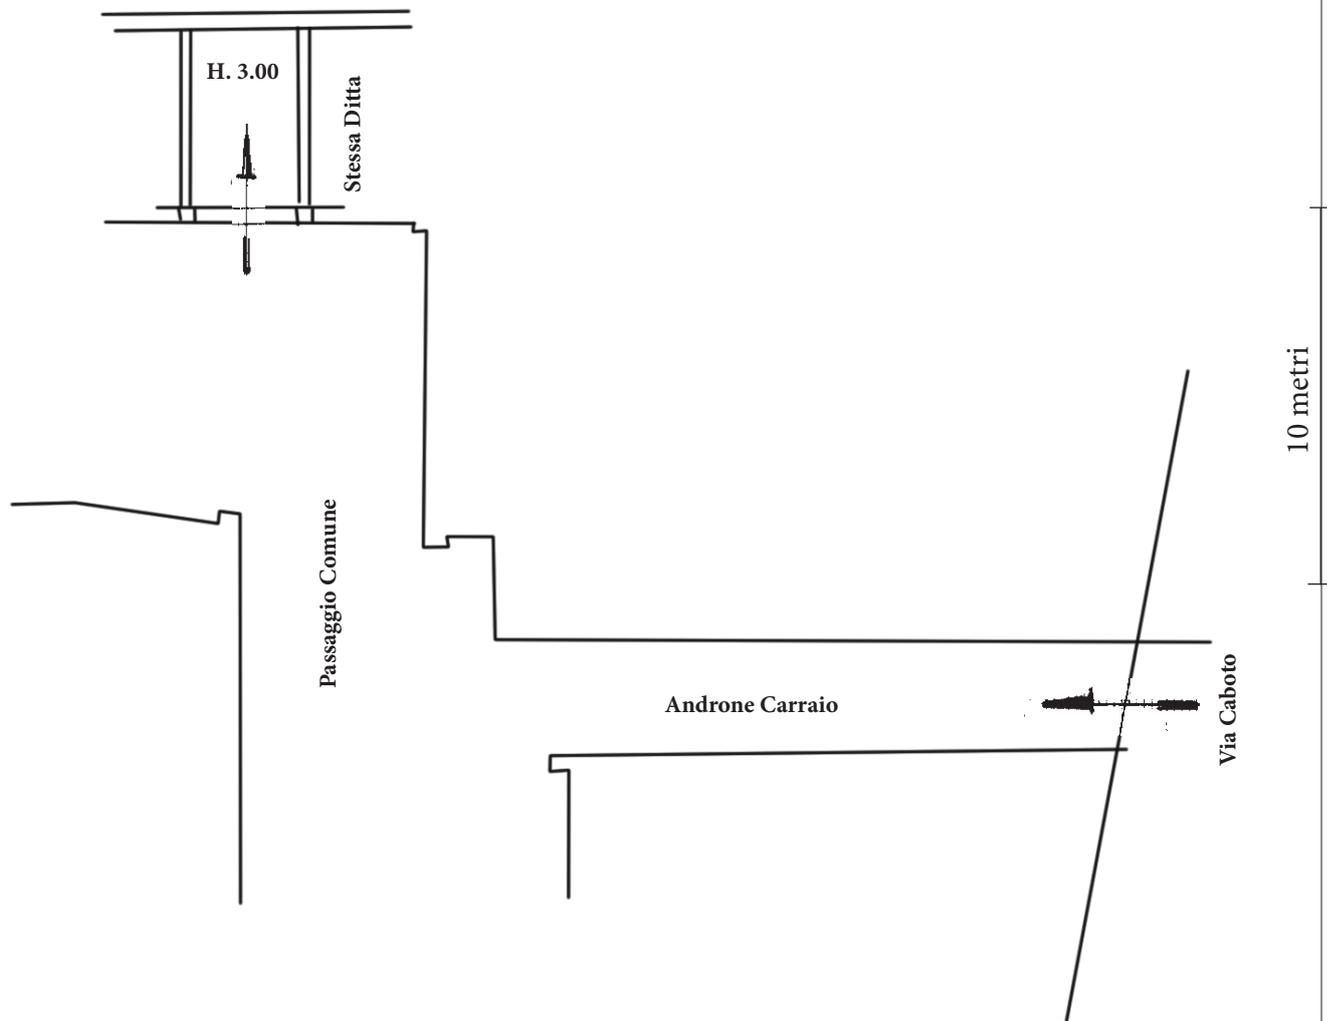

**TORINO
VIA CABOTO**

ORIENTAMENTO

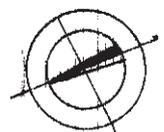


scala 1:200



ARCASE
solo immobili di prestigio


PIANTA PIANO SOTTOSTRADA

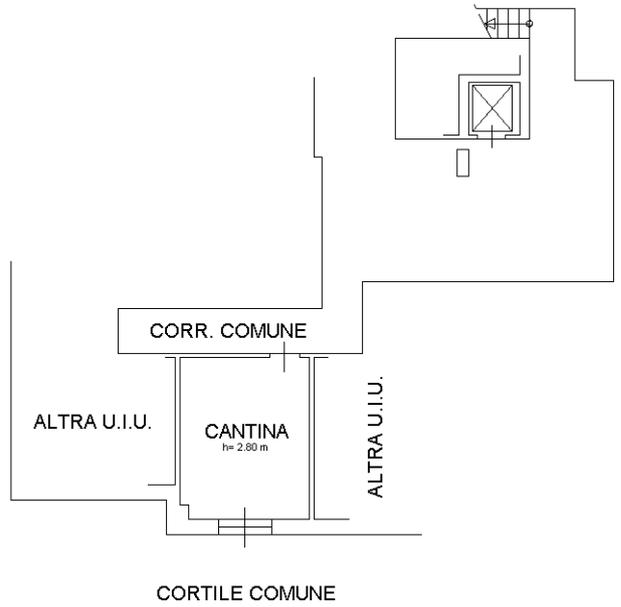

10 metri

TORINO
VIA CABOTO

ORIENTAMENTO

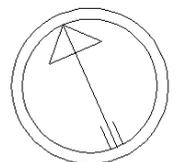

scala 1:200