




# ARCASE

solo immobili di prestigio


## PIANTA PIANO SECONDO (3°f.t.)

H=2.85 m

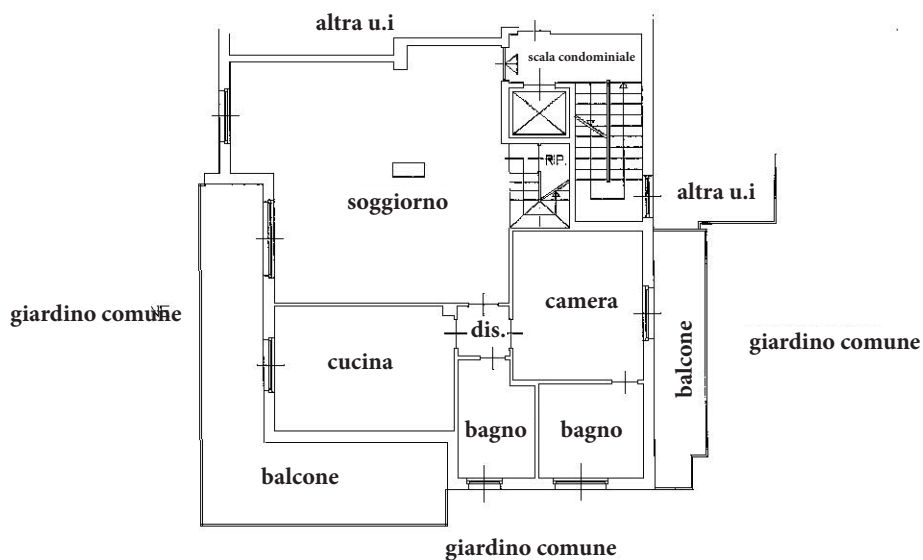


## PIANTA PIANO TERZO (4°f.t.-sottotetto)

H=2.80 m

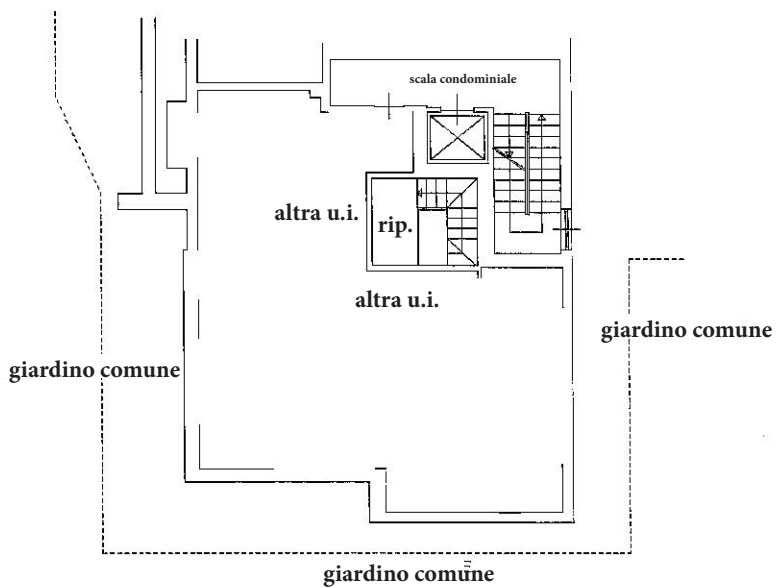

## PIANTA PIANO 2° INTERRATO

H=2.50 m

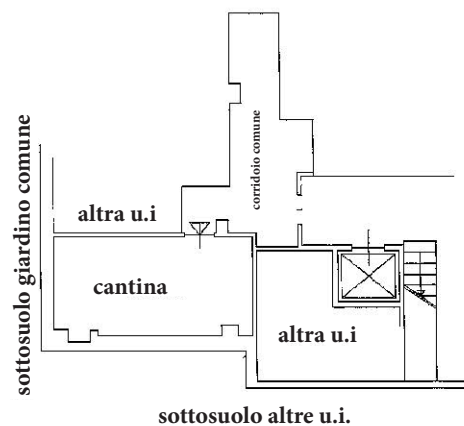

10 metri

ORIENTAMENTO



## TORINO CORSO MONCALIERI

scala 1:200




**ARCASE**  
solo immobili di prestigio

**PIANTA PIANO TERZO (4°f.t.- sottotetto)**

**Hmin=1.50 m**

**Hmax=2.80 m**

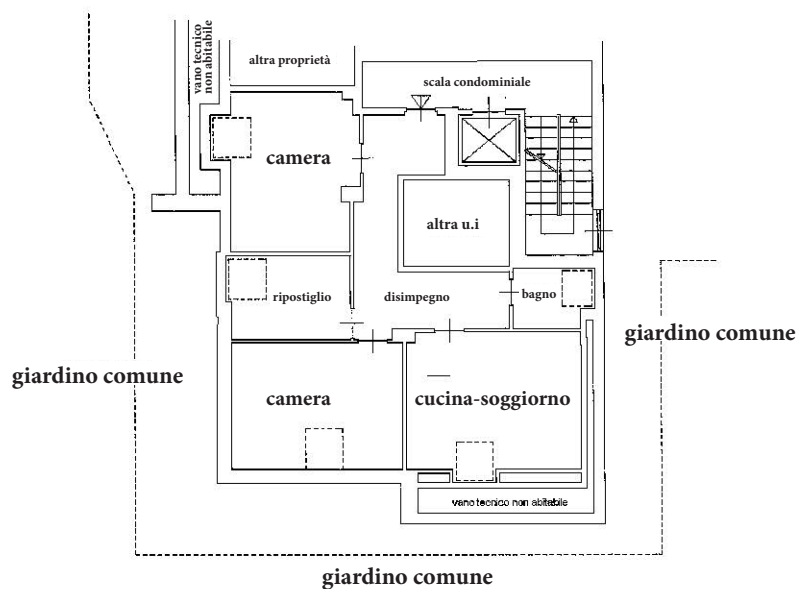

**ORIENTAMENTO**



**TORINO**  
**CORSO MONCALIERI**

**scala 1:200**