



PIANTA PIANO TERRA
Hm= 2,80

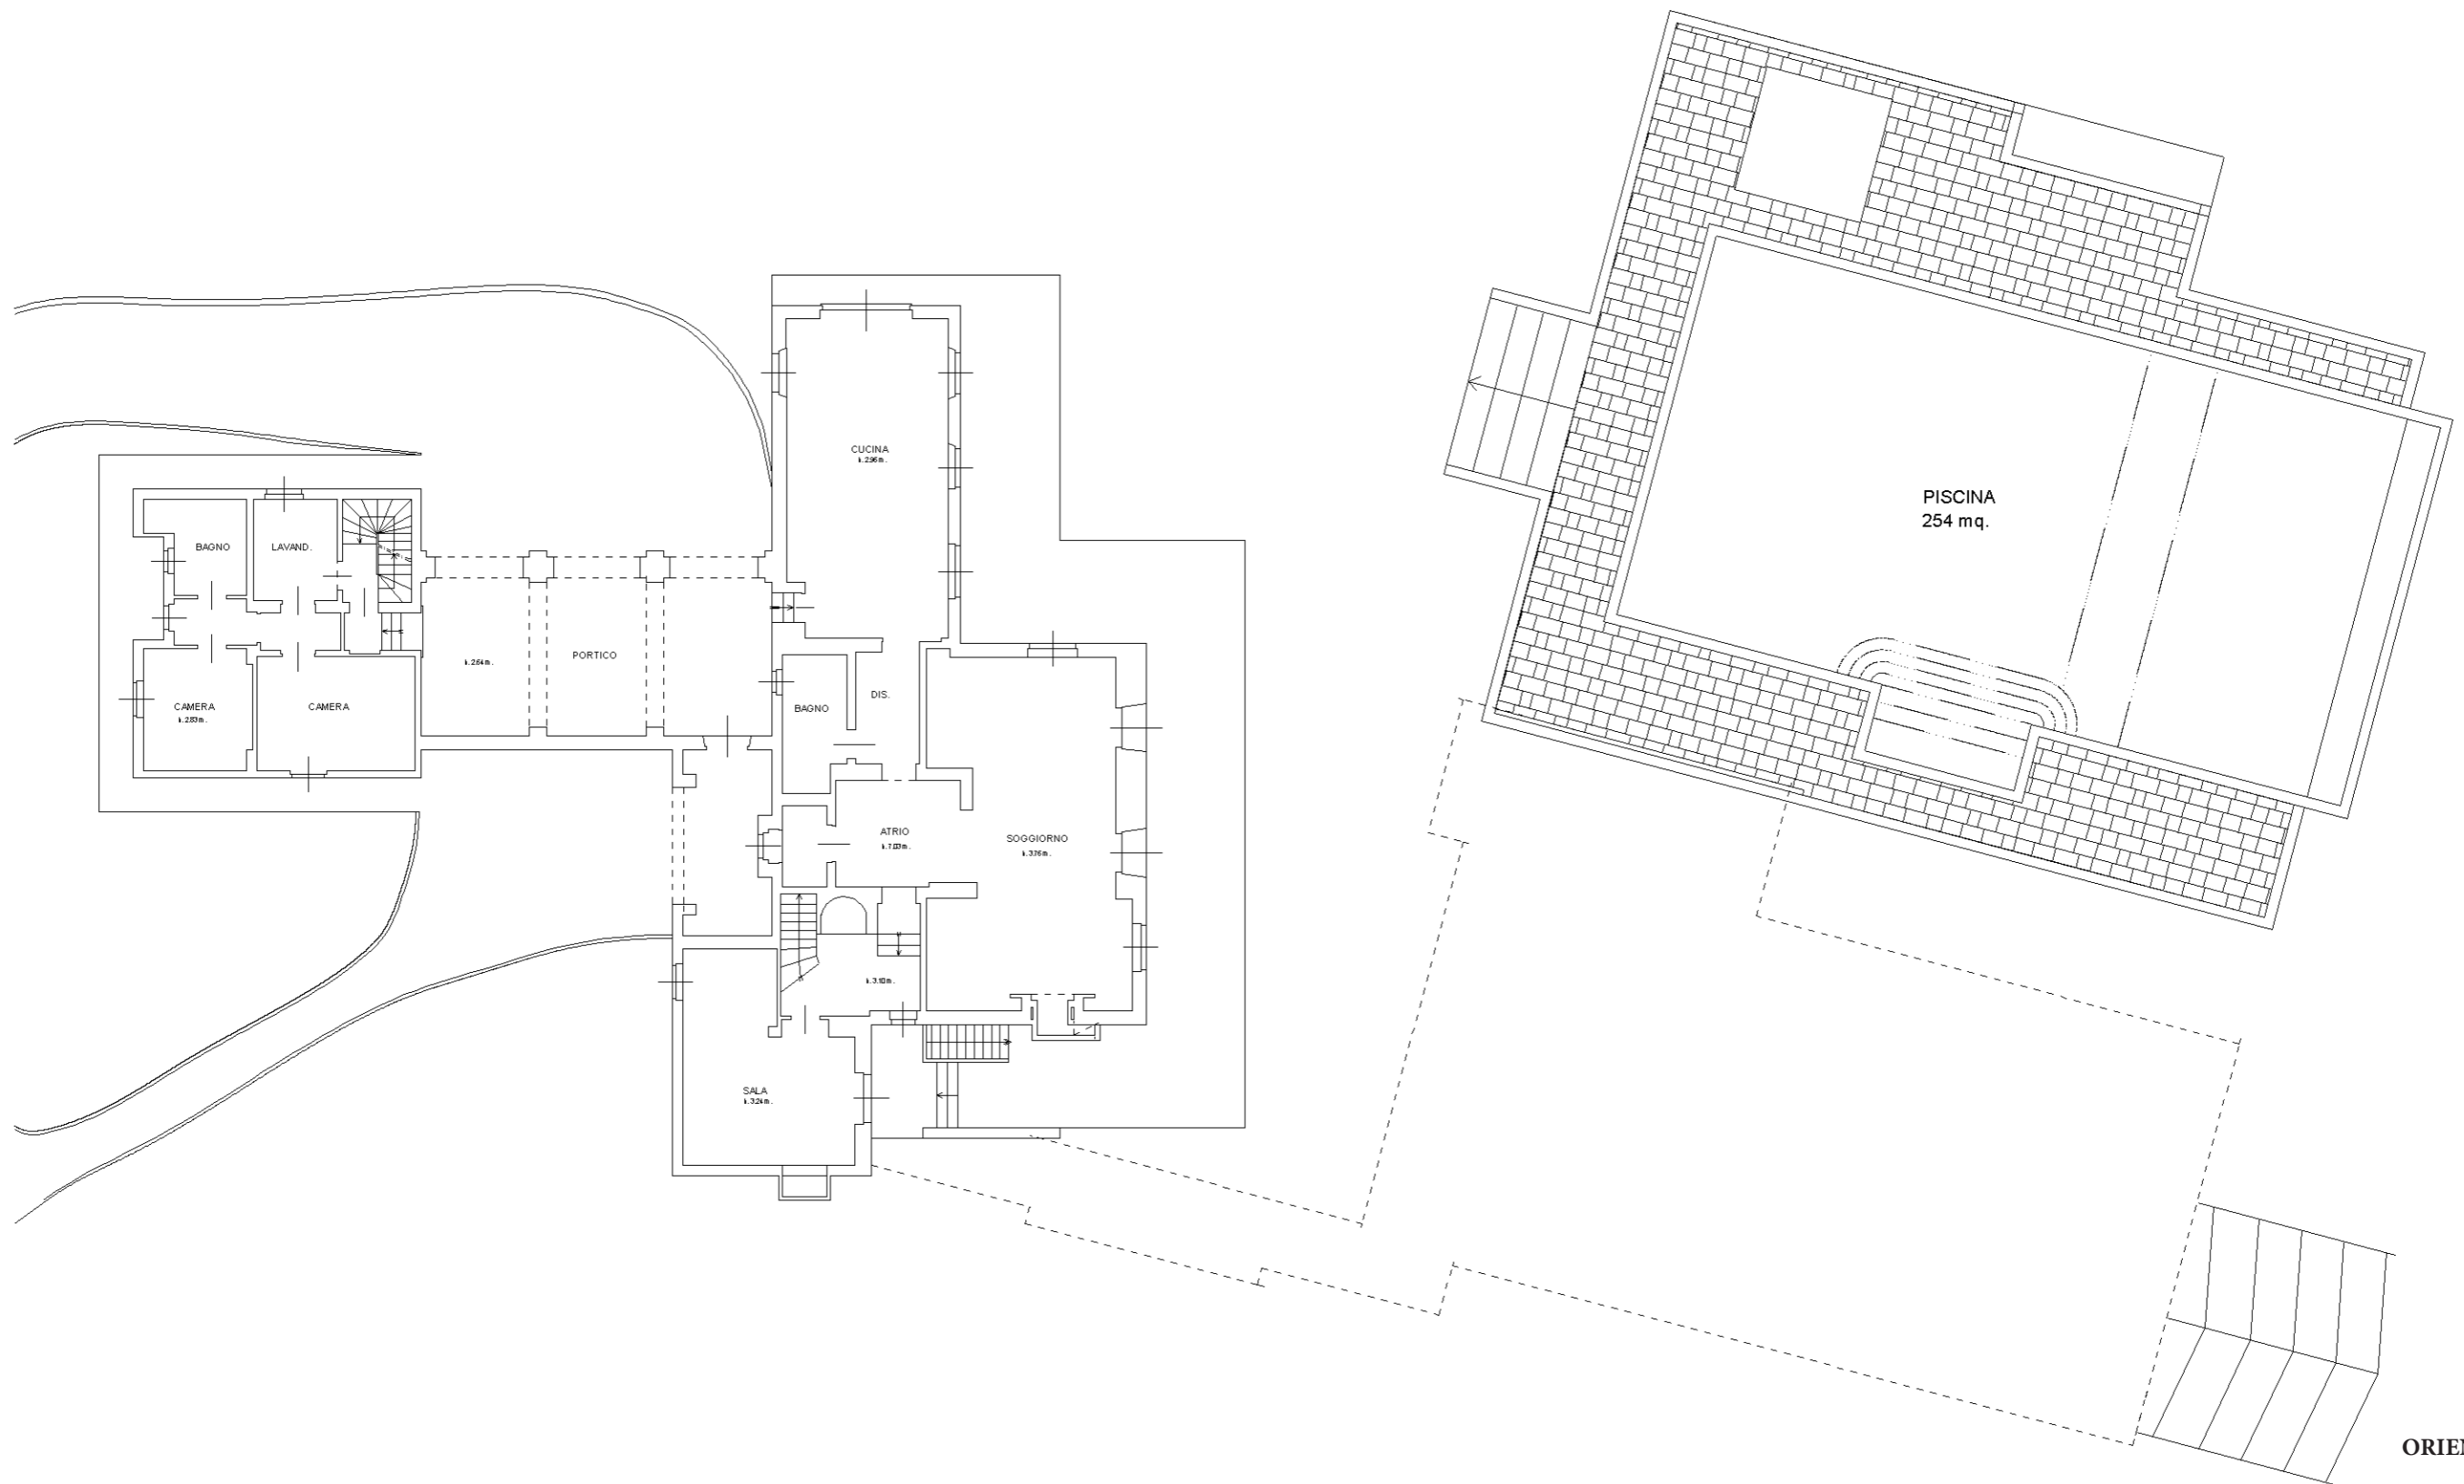

FIANO
VIA ROTTA FIANO

PIANTA PIANO INTERRATO
Hm= 2,40

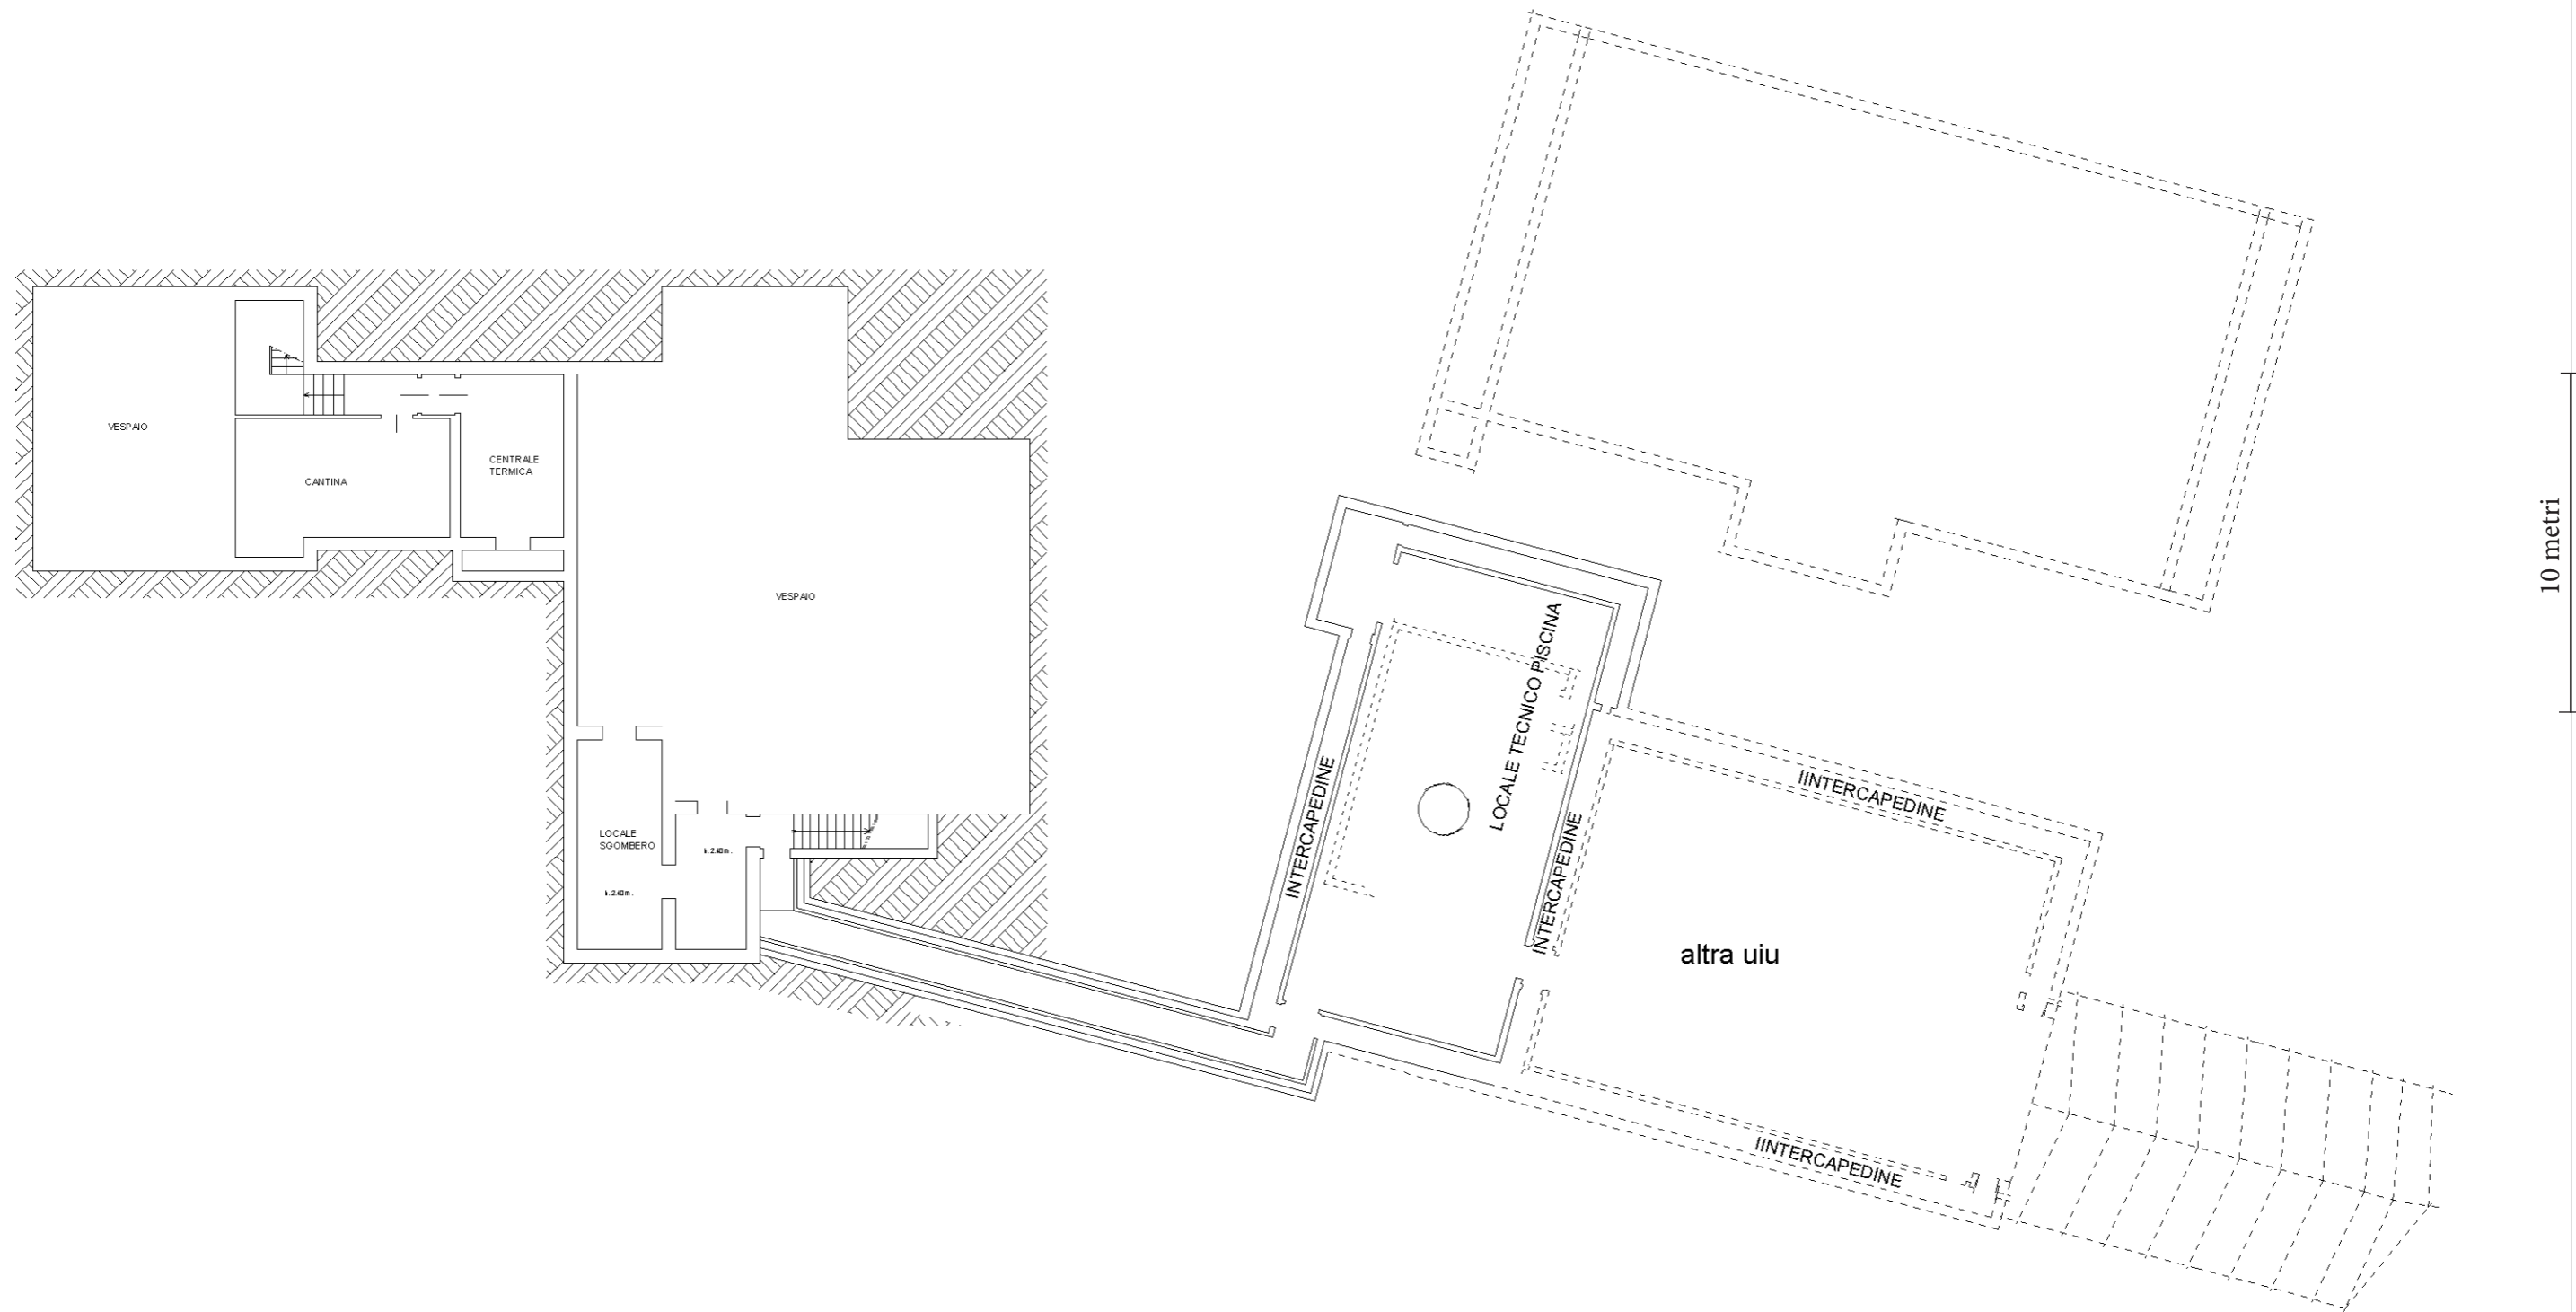


FIANO
VIA ROTTA FIANO

ORIENTAMENTO
N

scala 1:200

PIANTA PIANO PRIMO

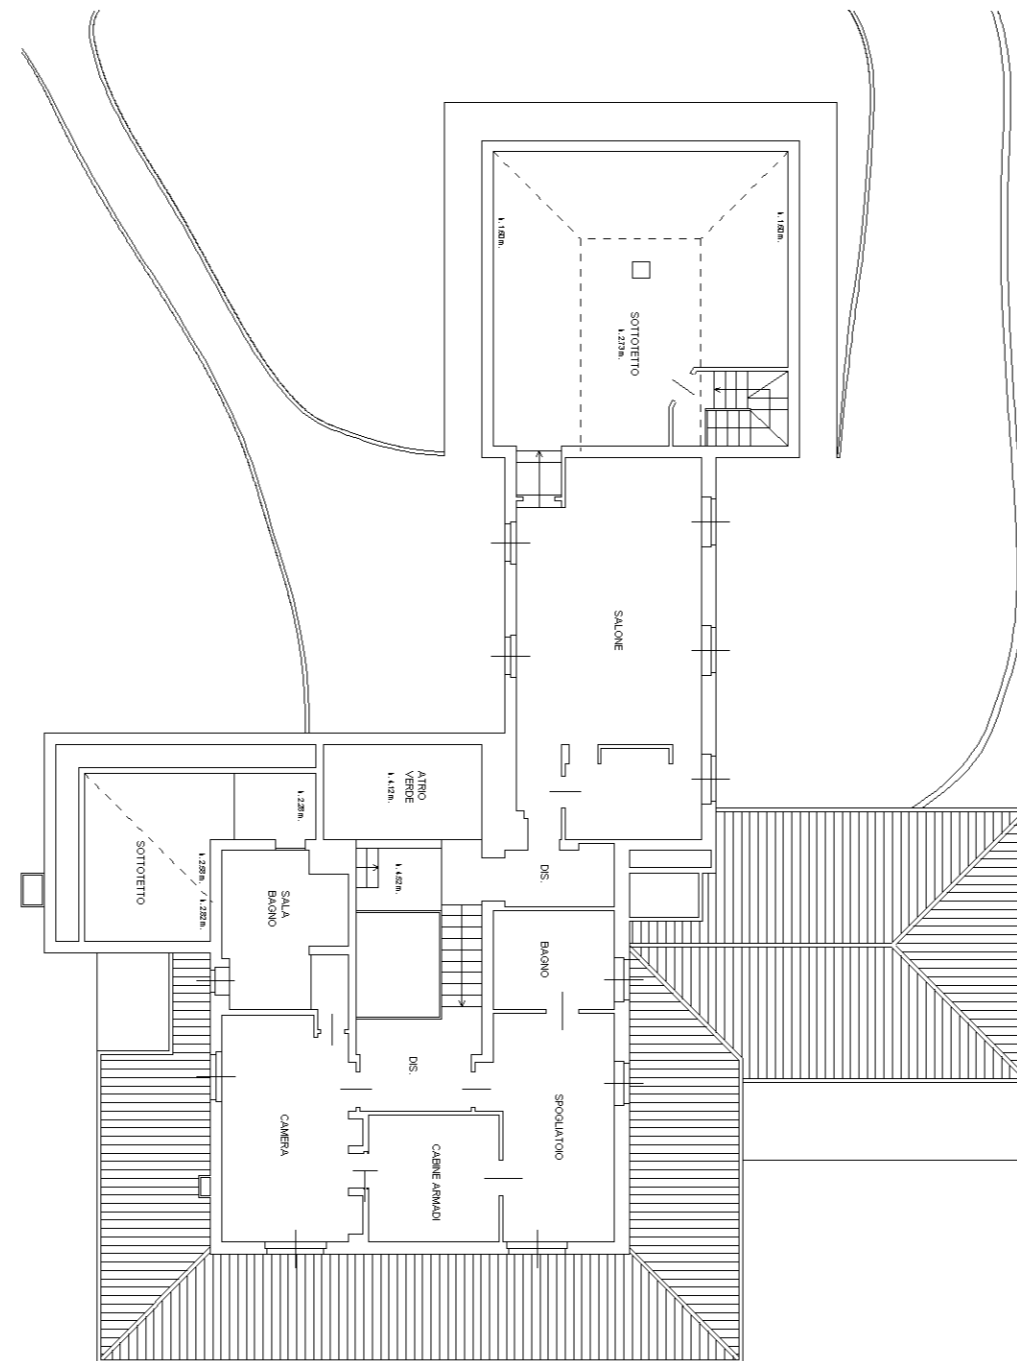

10 metri

FIANO
VIA ROTTA FIANO

