


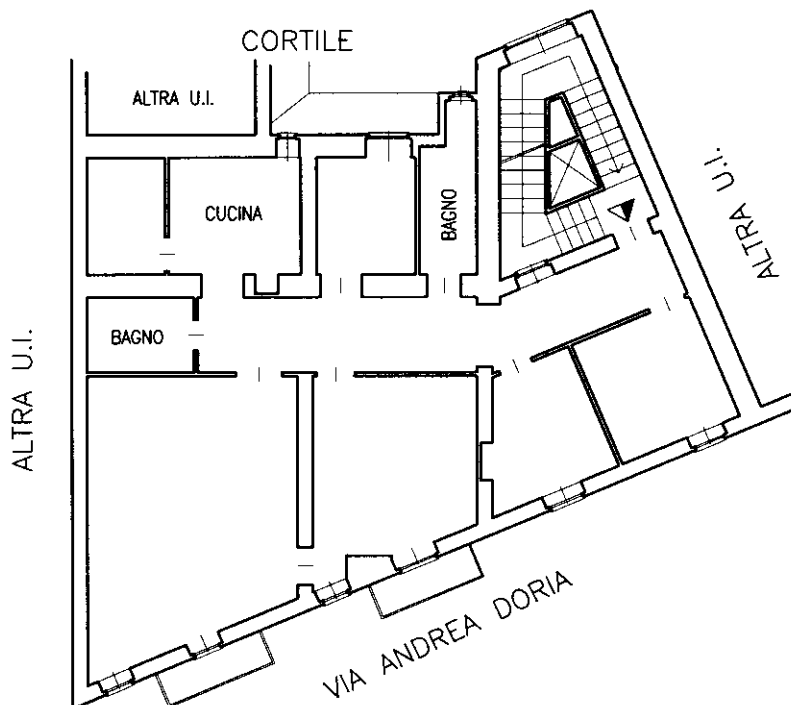

ARCASE
solo immobili di prestigio

PIANTA PIANO PRIMO


H= 3.40 m




10 metri

PIANTA PIANO INTERRATO

H= 3.00 m

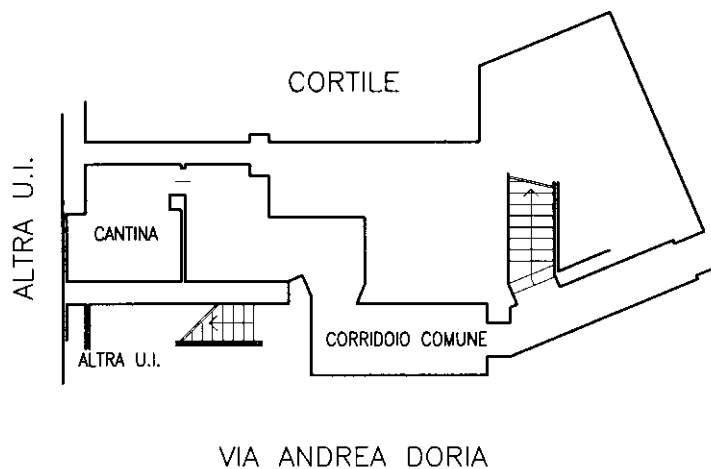

ORIENTAMENTO

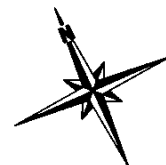

scala 1:200

TORINO
VIA ANDREA DORIA