




ARCASE

solo immobili di prestigio


PIANTA PIANO PRIMO

H= 3.00 m

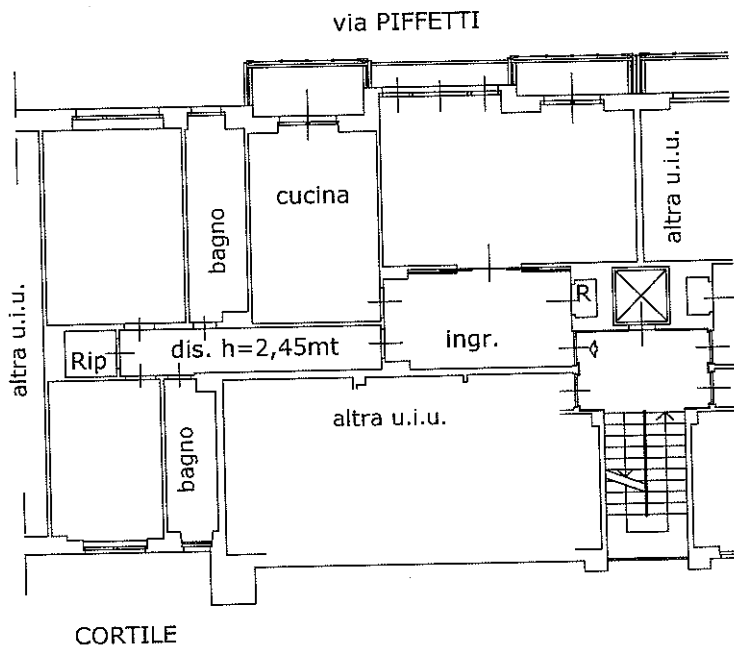

PIANTA 1^ PIANO INTERRATO

H= 3.00 m

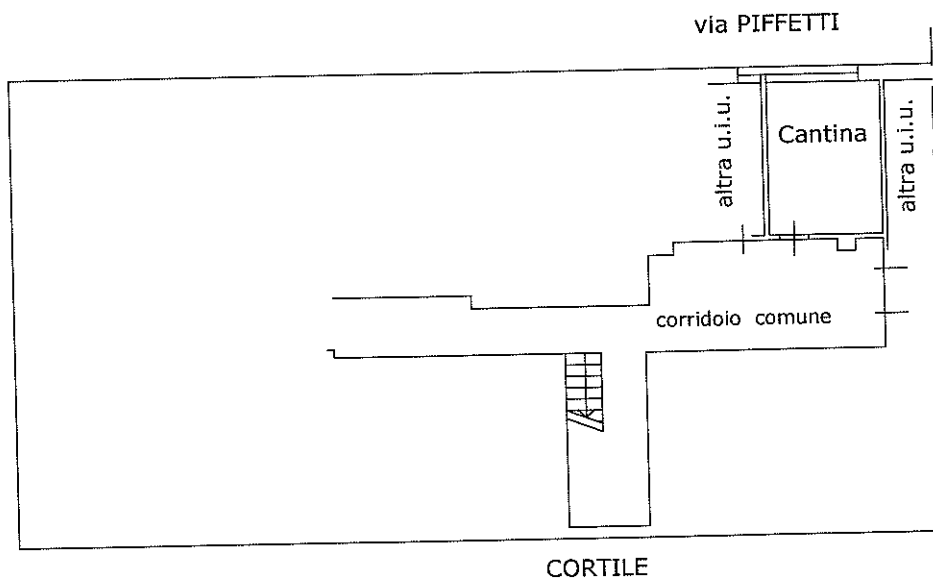

10 metri

ORIENTAMENTO



scala 1:200

TORINO VIA PIFFETTI