



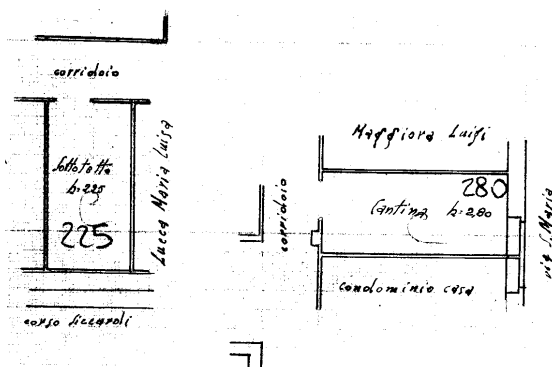

**ARCASE**  
solo immobili di prestigio

**PIANTA PIANO QUARTO**  
H= mt 3.35

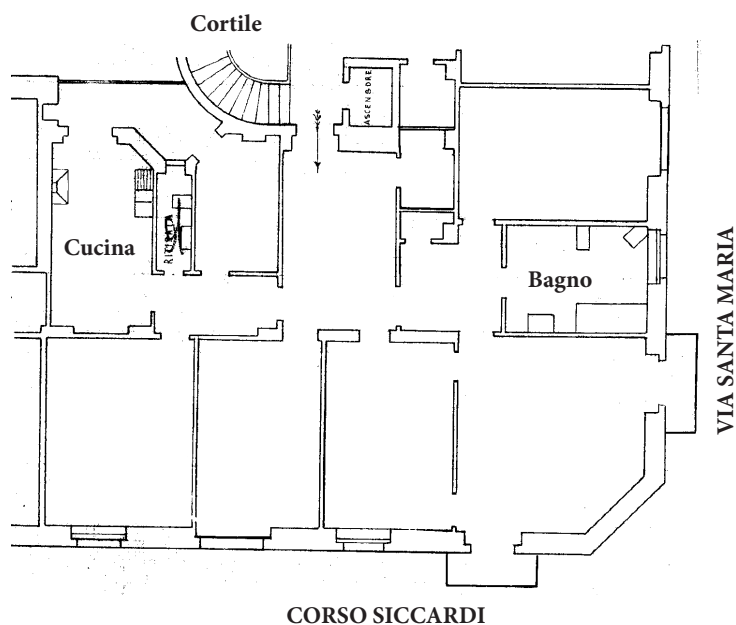

**TORINO**  
**CORSO SICCARDI**

**ORIENTAMENTO**




scala 1:200



**ARCASE**  
solo immobili di prestigio

**PIANTA PIANO SECONDO INTERRATO (S2)**  
**H= mt 2.40**

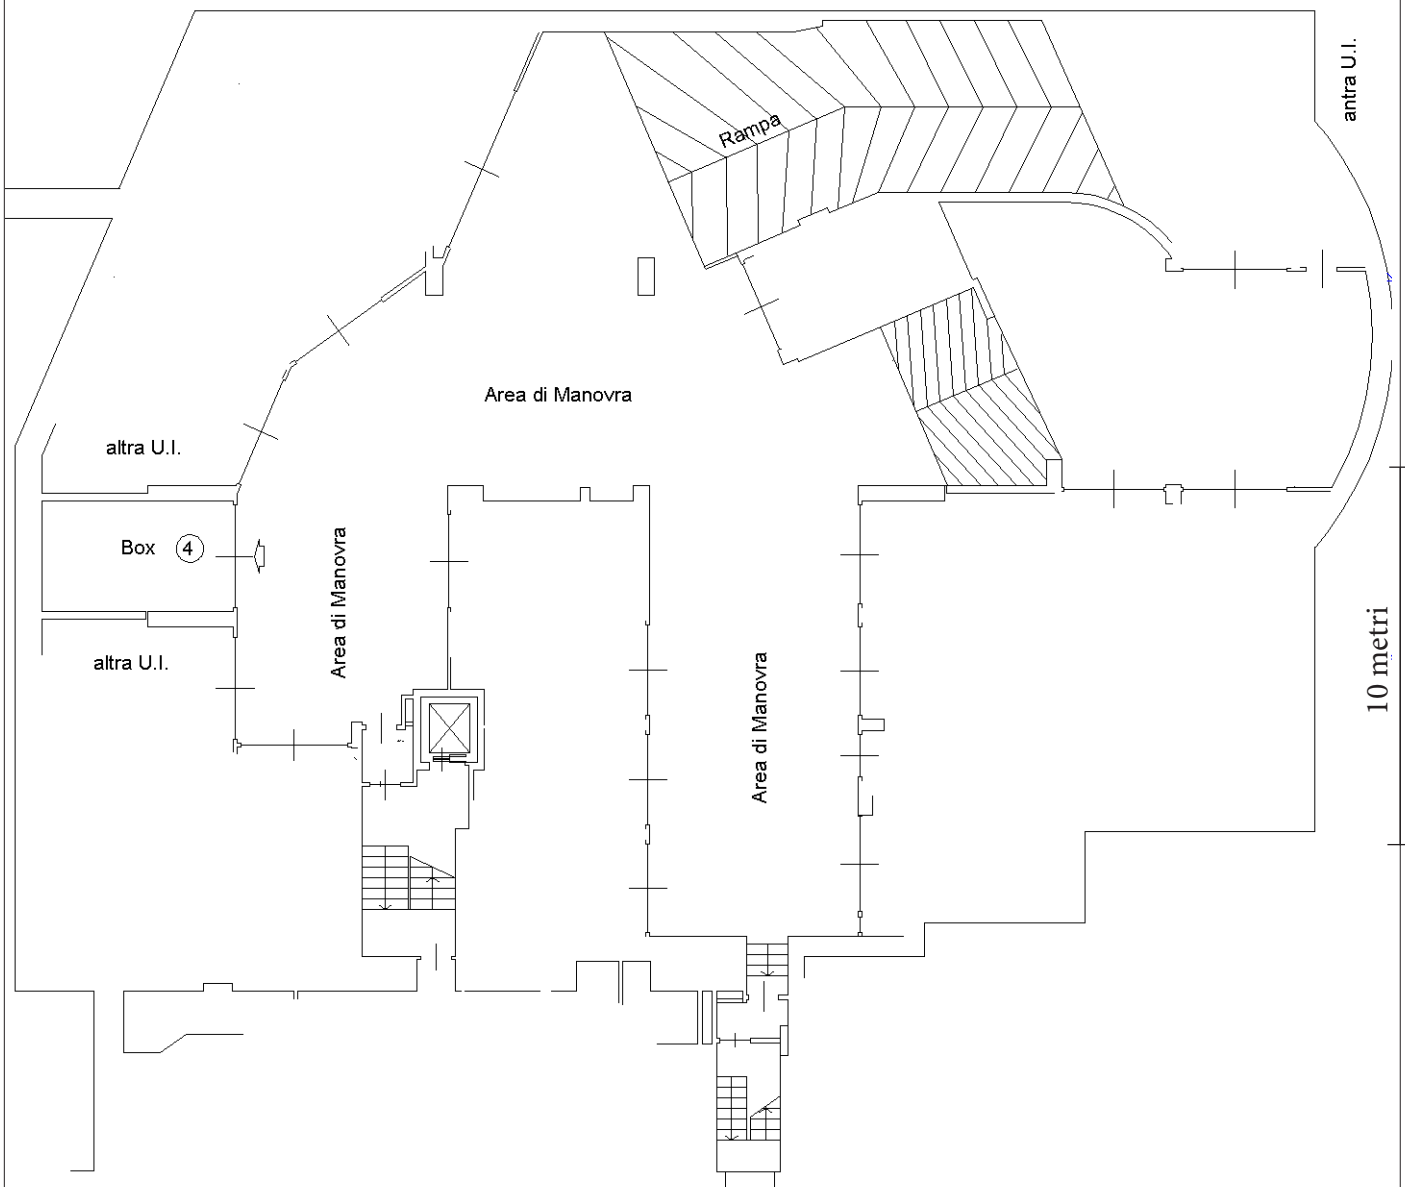

**TORINO**  
**CORSO SICCARDI**

**ORIENTAMENTO**



scala 1:200