


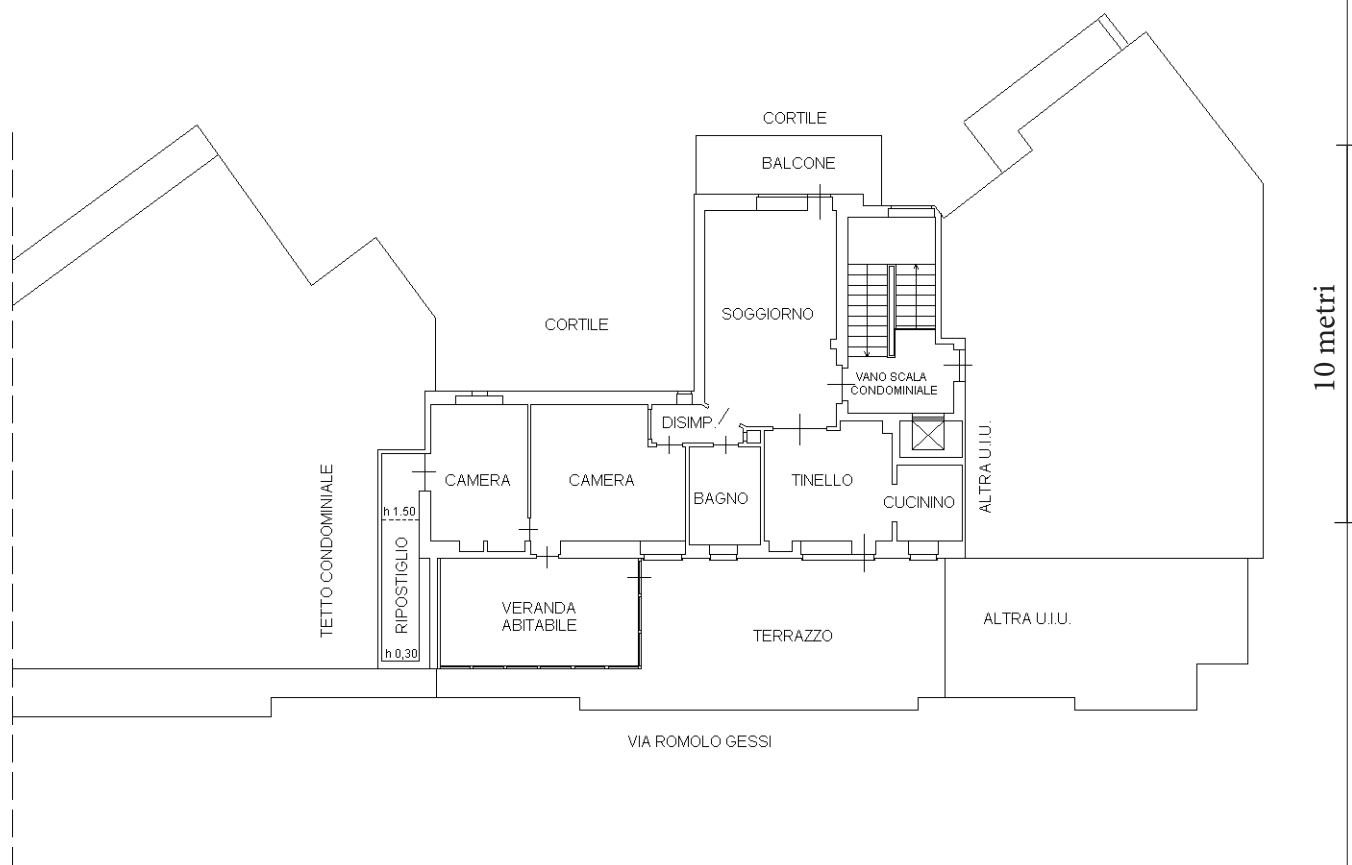


ARCASE
solo immobili di prestigio

PIANTA PIANO 8 (9 f.t.)
H= mt 2.95



TORINO
VIA GESSI

ORIENTAMENTO

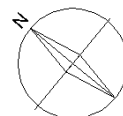

scala 1:200


Le planimetrie si intendono puramente indicative e non hanno alcuna influenza o rilevanza contrattuale.



ARCASE
solo immobili di prestigio


PIANTA PIANO INTERRATO

H= mt 2.80

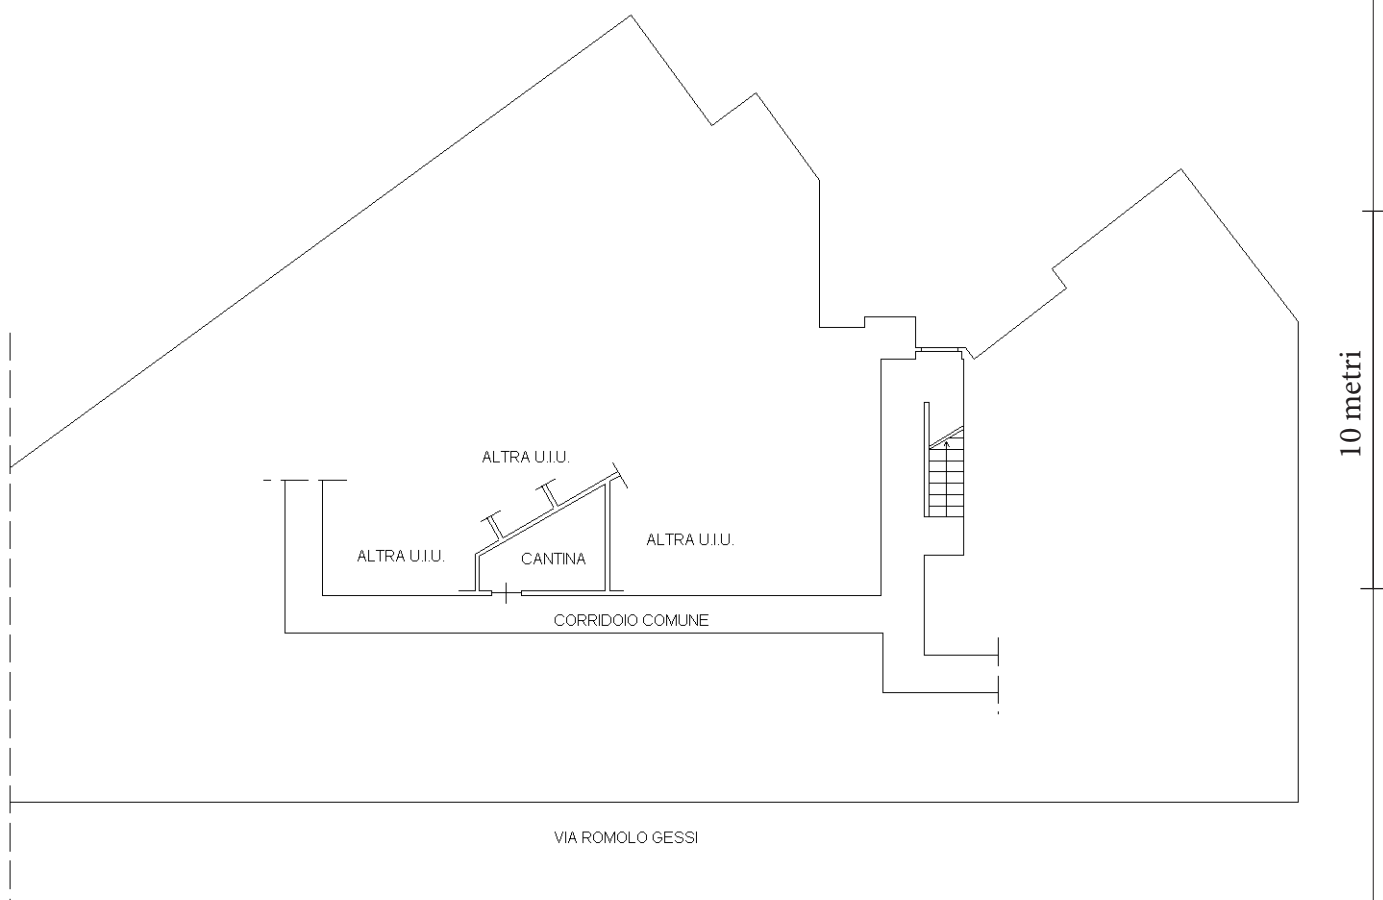

TORINO
VIA GESSI

ORIENTAMENTO

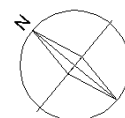

scala 1:200