




ARCASE

solo immobili di prestigio


PIANTA PIANO SECONDO

H= mt 3.00

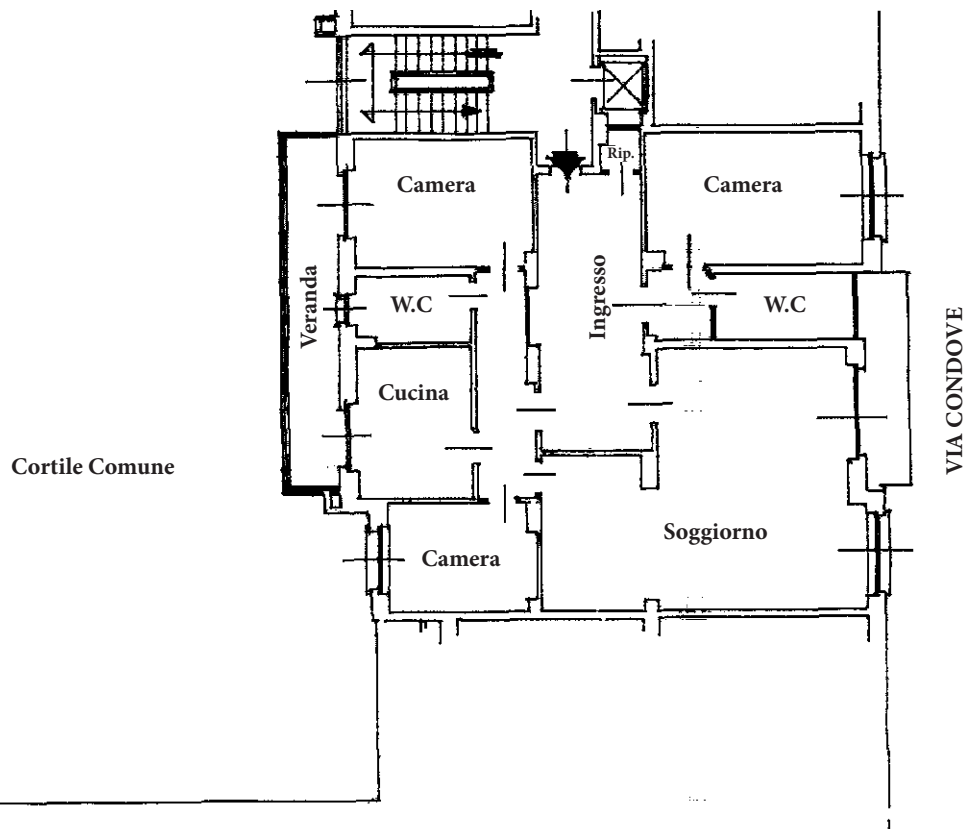

PIANTA PIANO CANTINA

H= mt 3.65

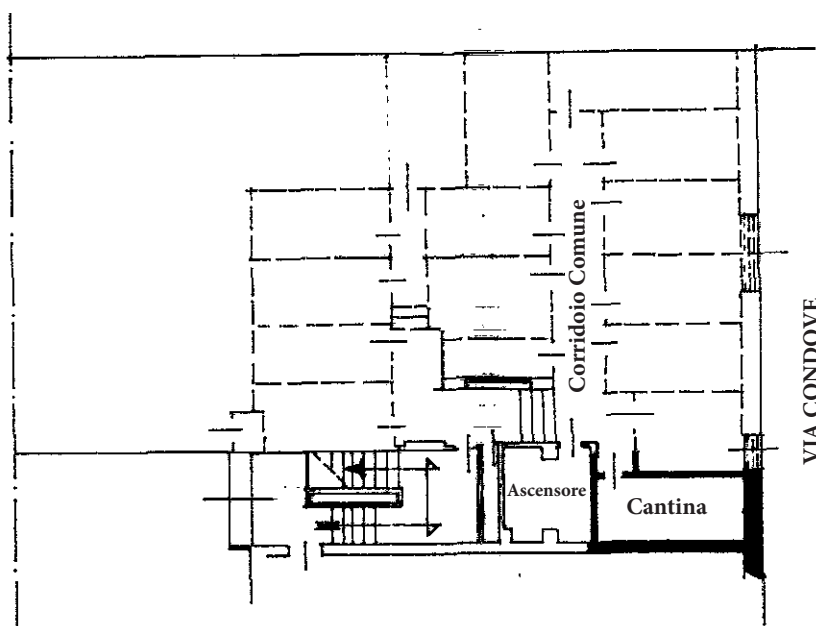

TORINO
VIA CONDOVE

ORIENTAMENTO



scala 1:200